



NAVIGATORE

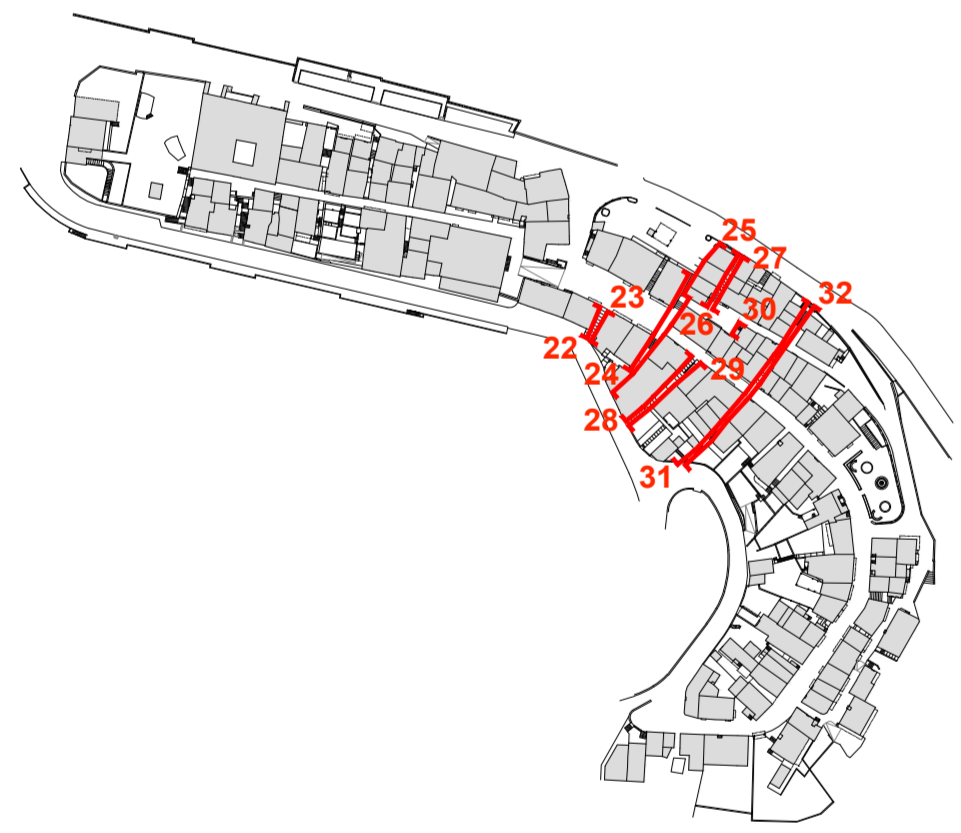

FRONTE 22
FRONTE 23
FRONTE 24
FRONTE 25
FRONTE 26
FRONTE 27
FRONTE 28
FRONTE 29
FRONTE 30
FRONTE 31
FRONTE 32

Gli elaborati grafici dei fronti urbani sono rappresentati in scala 1:200

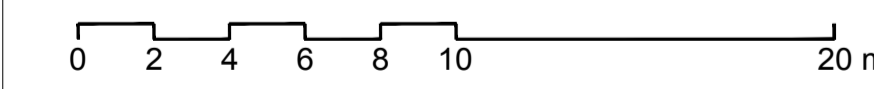


	Via G. Garibaldi	Via Porta Pia	Piazza G. Marconi	Via Porta Pia	Via G. Miculucci
	Vico Teramo	Via Firenze	Vico Pescara	Via Ovidio	Via U. Foscolo
	Via Ovidio	Vico Pescara			

LEGENDA


	ZOCCOLATURE	ZOC-1 Zoccolatura a filo verniciato ZOC-2 Zoccolatura a filo con risaffo ZOC-3 Zoccolatura a rilievo intonacato ZOC-4 Zoccolatura in pietra ZOC-5 Zoccolatura in mattonella
	CORNICIONI	COR-1 Cornicione in laterizio COR-2 Cornicione in laterizio modanato COR-3 Cornicione intonacato COR-4 Cornicione modanato intonacato COR-5 Cornicione in calcestruzzo armato o tavelle o putrelle COR-6 Cornicione in legno
	LESENE	LES-1 Lesena d'angolo a filo verniciato LES-2 Lesena d'angolo a rilievo intonacata LES-3 Lesena d'angolo in laterizio LES-4 Lesena a rilievo intonacata LES-5 Lesena in laterizio
	MARCAPIANI	MAR-1 Marcapiano a filo verniciato MAR-2 Marcapiano in laterizio MAR-3 Marcapiano in laterizio modanato MAR-4 Marcapiano intonacato MAR-5 Marcapiano modanato intonacato
	FINITURE MURARIE	FUR-1 Finitura muraria mista pietra e laterizio a vista FUR-2 Finitura muraria in laterizio a vista FUR-3 Finitura muraria intonaco liscio FUR-4 Finitura muraria intonaco graffiato FUR-5 Finitura muraria intonaco graffiato a rilievo FUR-6 Finitura muraria intonaco frastizzato
	PORTALI	POL-1 Portale a filo verniciato POL-2 Portale a rilievo in laterizio POL-3 Portale a rilievo in pietra POL-4 Portale a rilievo intonacato
	PORTONI	PON-1 Portone in legno tradizionale PON-2 Portone in legno PON-3 Portone in alluminio o PVC PON-4 Portone in metallo PON-5 Portone blindato
	CORNICI FINESTRE	COF-1 Cornice finestra colorata su intonaco COF-2 Cornice finestra a rilievo in laterizio COF-3 Cornice finestra a rilievo intonacata
	DAVANZALI FINESTRE	DAV-1 Davanzale finestra in pietra DAV-2 Davanzale finestra in pietra modanata DAV-3 Davanzale finestra in laterizio DAV-4 Davanzale finestra in laterizio modanato DAV-5 Davanzale finestra in cemento
	SISTEMI DI OSCURAMENTO	OSC-1 Persiana in legno OSC-2 Persiana in legno colorato OSC-3 Persiana in alluminio/PVC colorato OSC-4 Persiana in alluminio/PVC effetto legno OSC-5 Persiana in alluminio anodizzato OSC-6 Tapparella
	INFISSI	INF-1 Infisso in legno INF-2 Infisso in legno colorato INF-3 Infisso in alluminio/PVC colorato INF-4 Infisso in alluminio/PVC effetto legno INF-5 Infisso in alluminio anodizzato INF-6 Infisso in metallo
	BALCONI	BAL-1 Balcone in pietra BAL-2 Balcone in putrelle e voline o tavelle BAL-3 Balcone a sbalzo in calcestruzzo armato
	MENSOLE DI SOSTEGNO	MEN-1 Mensola balcone in pietra MEN-2 Mensola balcone in pietra con bassoniveli MEN-3 Mensola balcone in calcestruzzo armato
	RINGHIERE E PARAPETTI	PAR-1 Parapetto e ringhiera tradizionale in metallo PAR-2 Parapetto e ringhiera in metallo verniciato PAR-3 Parapetto e ringhiera in alluminio PAR-4 Parapetto con balaustrini PAR-5 Parapetto in laterizio
	GARAGE/MAGAZZINI/VETRINE	GMV-1 Porta garage/magazzino tradizionale in legno GMV-2 Porta garage/magazzino in legno GMV-3 Porta garage/magazzino in metallo GMV-4 Vetrina in legno GMV-5 Vetrina in metallo verniciato GMV-6 Vetrina in alluminio
	INFERRATE GRATE	FER-1 Inferriata tradizionale in metallo FER-2 Inferriata in metallo verniciato
	VARIE	VAR-1 Targhe o stemmi VAR-2 Targhe per immagini religiose VAR-3 Tondaggi VAR-4 Pannelli VAR-5 Segnaletica stradale VAR-6 Insegne VAR-7 Bacheche

FRONTE 22

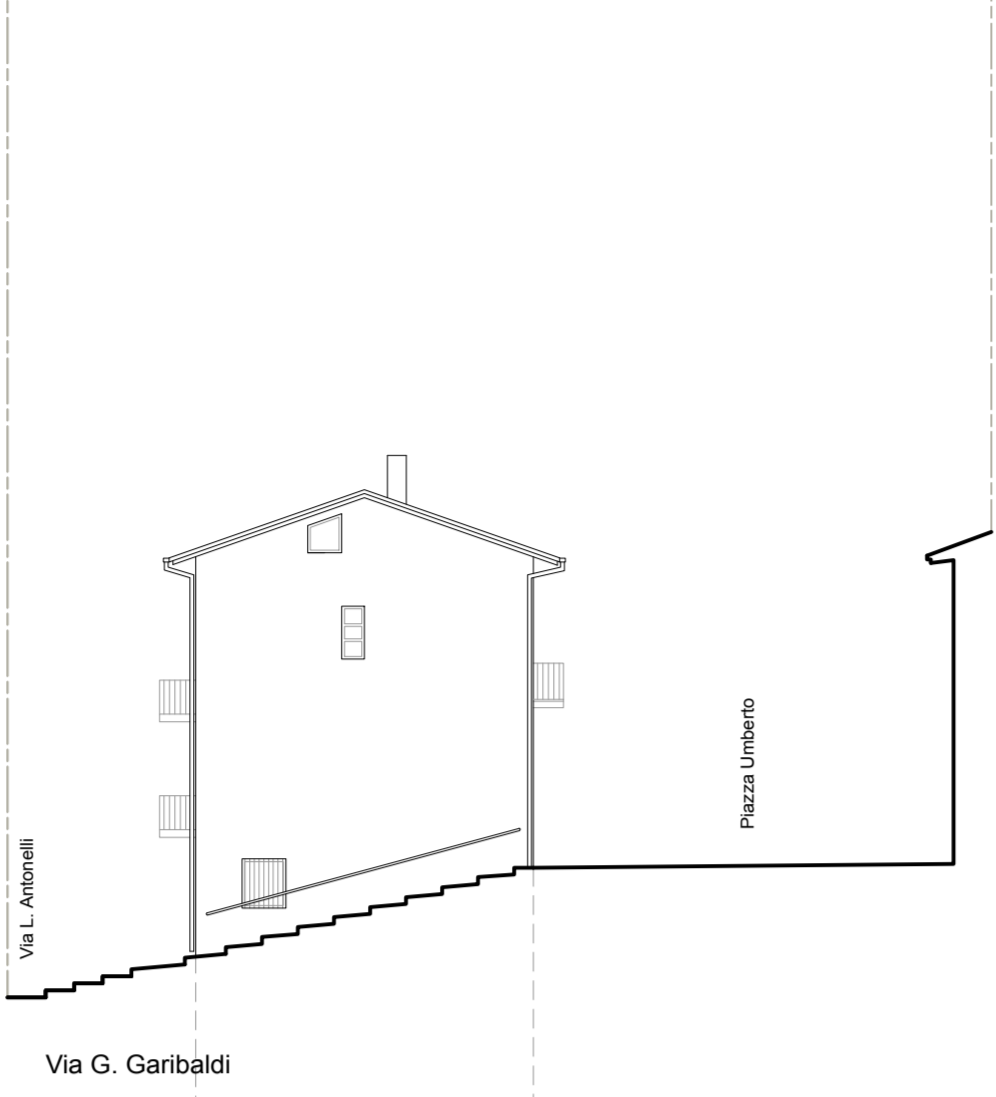


ZOCCOLATURE	
CORNICIONI	COR-5
LESENE	
MARCAPIANI	
FINITURE MURARIE	FUR-3
PORTALI	
PORTONI	
CORNICI FINESTRE	
DAVANZALI FINESTRE	DAV-1
SISTEMI DI OSCURAMENTO	
INFISSI	FIN-5
BALCONI	
MENSOLE DI SOSTEGNO	
RINGHIERE/PARAPETTI	
GARAGE/MAGAZZINI/VETRINE	
INFERRATE GRATE	FER-2
VARIE	

FRONTE 23

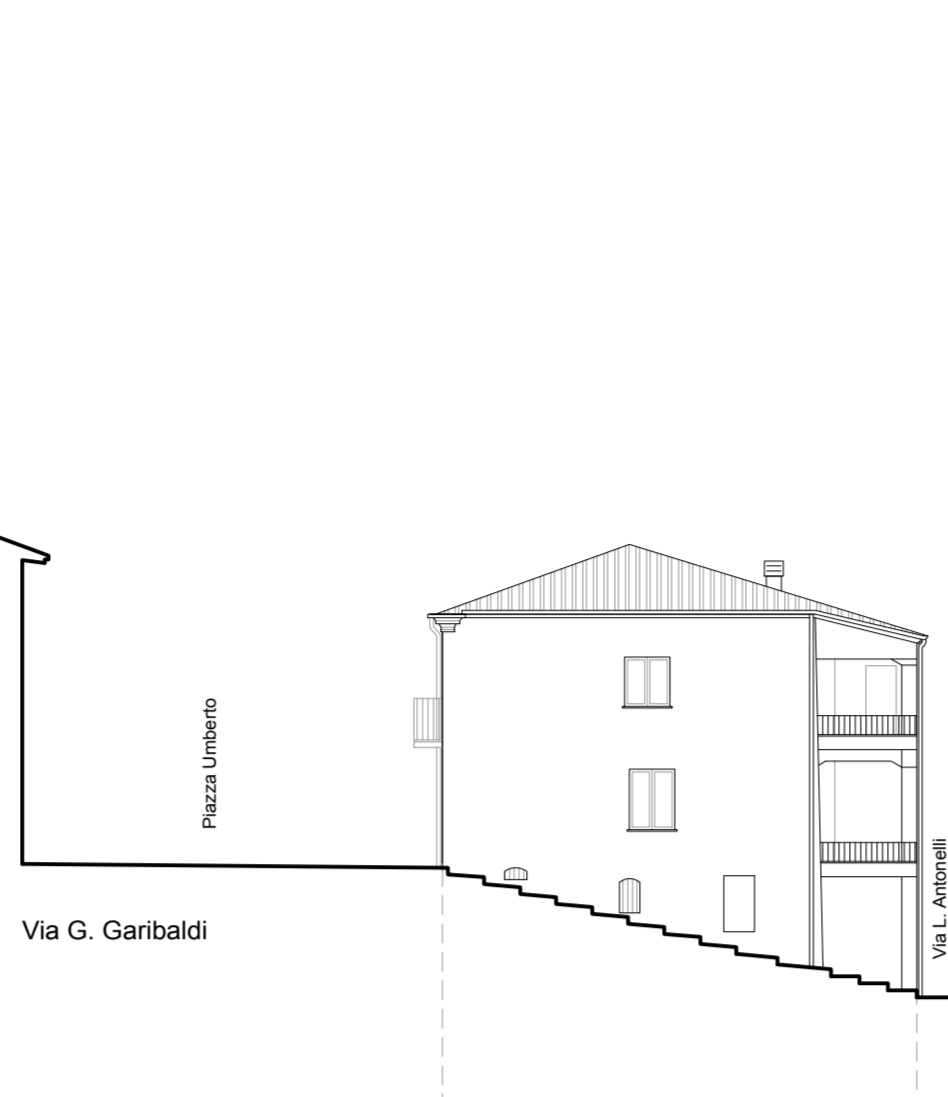


ZOCCOLATURE	ZOC-2
CORNICIONI	COR-3
LESENE	LES-1
MARCAPIANI	MAR-1
FINITURE MURARIE	FUR-4
PORTALI	
PORTONI	
CORNICI FINESTRE	
DAVANZALI FINESTRE	DAV-1
SISTEMI DI OSCURAMENTO	OSC-2
INFISSI	N.R.
BALCONI	
MENSOLE DI SOSTEGNO	
RINGHIERE/PARAPETTI	PAR-2
GARAGE/MAGAZZINI/VETRINE	GMV-3
INFERRATE GRATE	
VARIE	FER-2

FRONTE 24

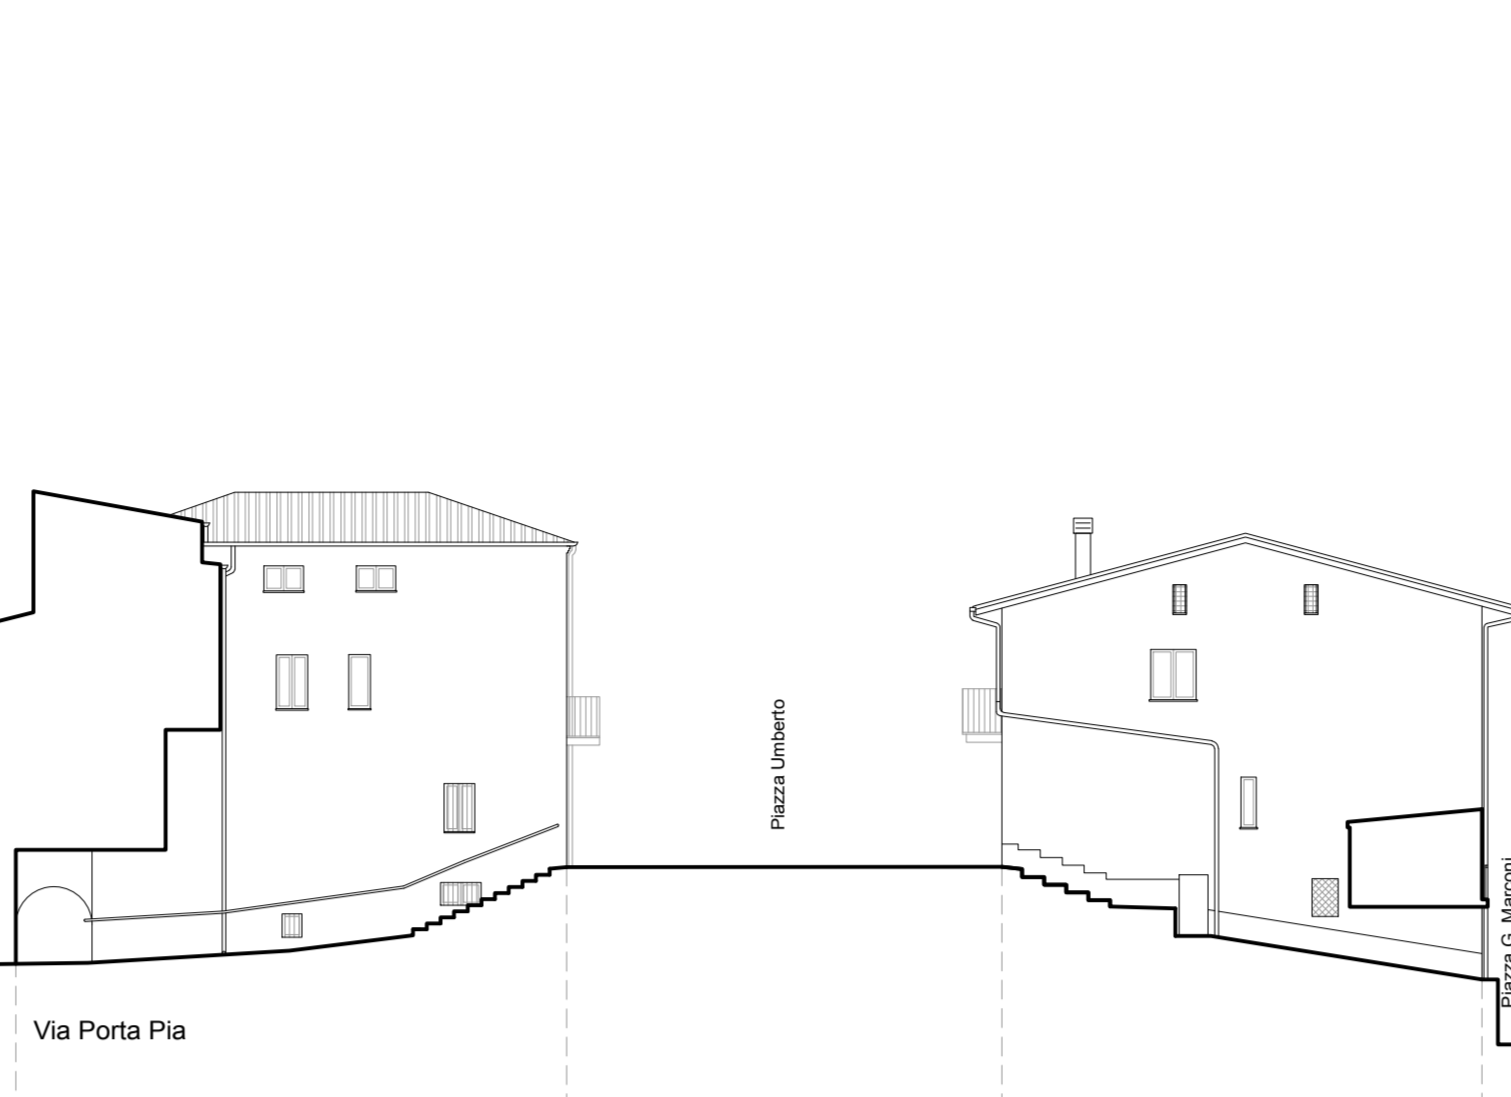

ZOCCOLATURE	ZOC-2
CORNICIONI	
LESENE	
MARCAPIANI	MAR-1
FINITURE MURARIE	FUR-4
PORTALI	
PORTONI	
CORNICI FINESTRE	
DAVANZALI FINESTRE	DAV-1
SISTEMI DI OSCURAMENTO	OSC-1
INFISSI	FIN-1
BALCONI	
MENSOLE DI SOSTEGNO	
RINGHIERE/PARAPETTI	
GARAGE/MAGAZZINI/VETRINE	
INFERRATE GRATE	
VARIE	FER-2

FRONTE 25

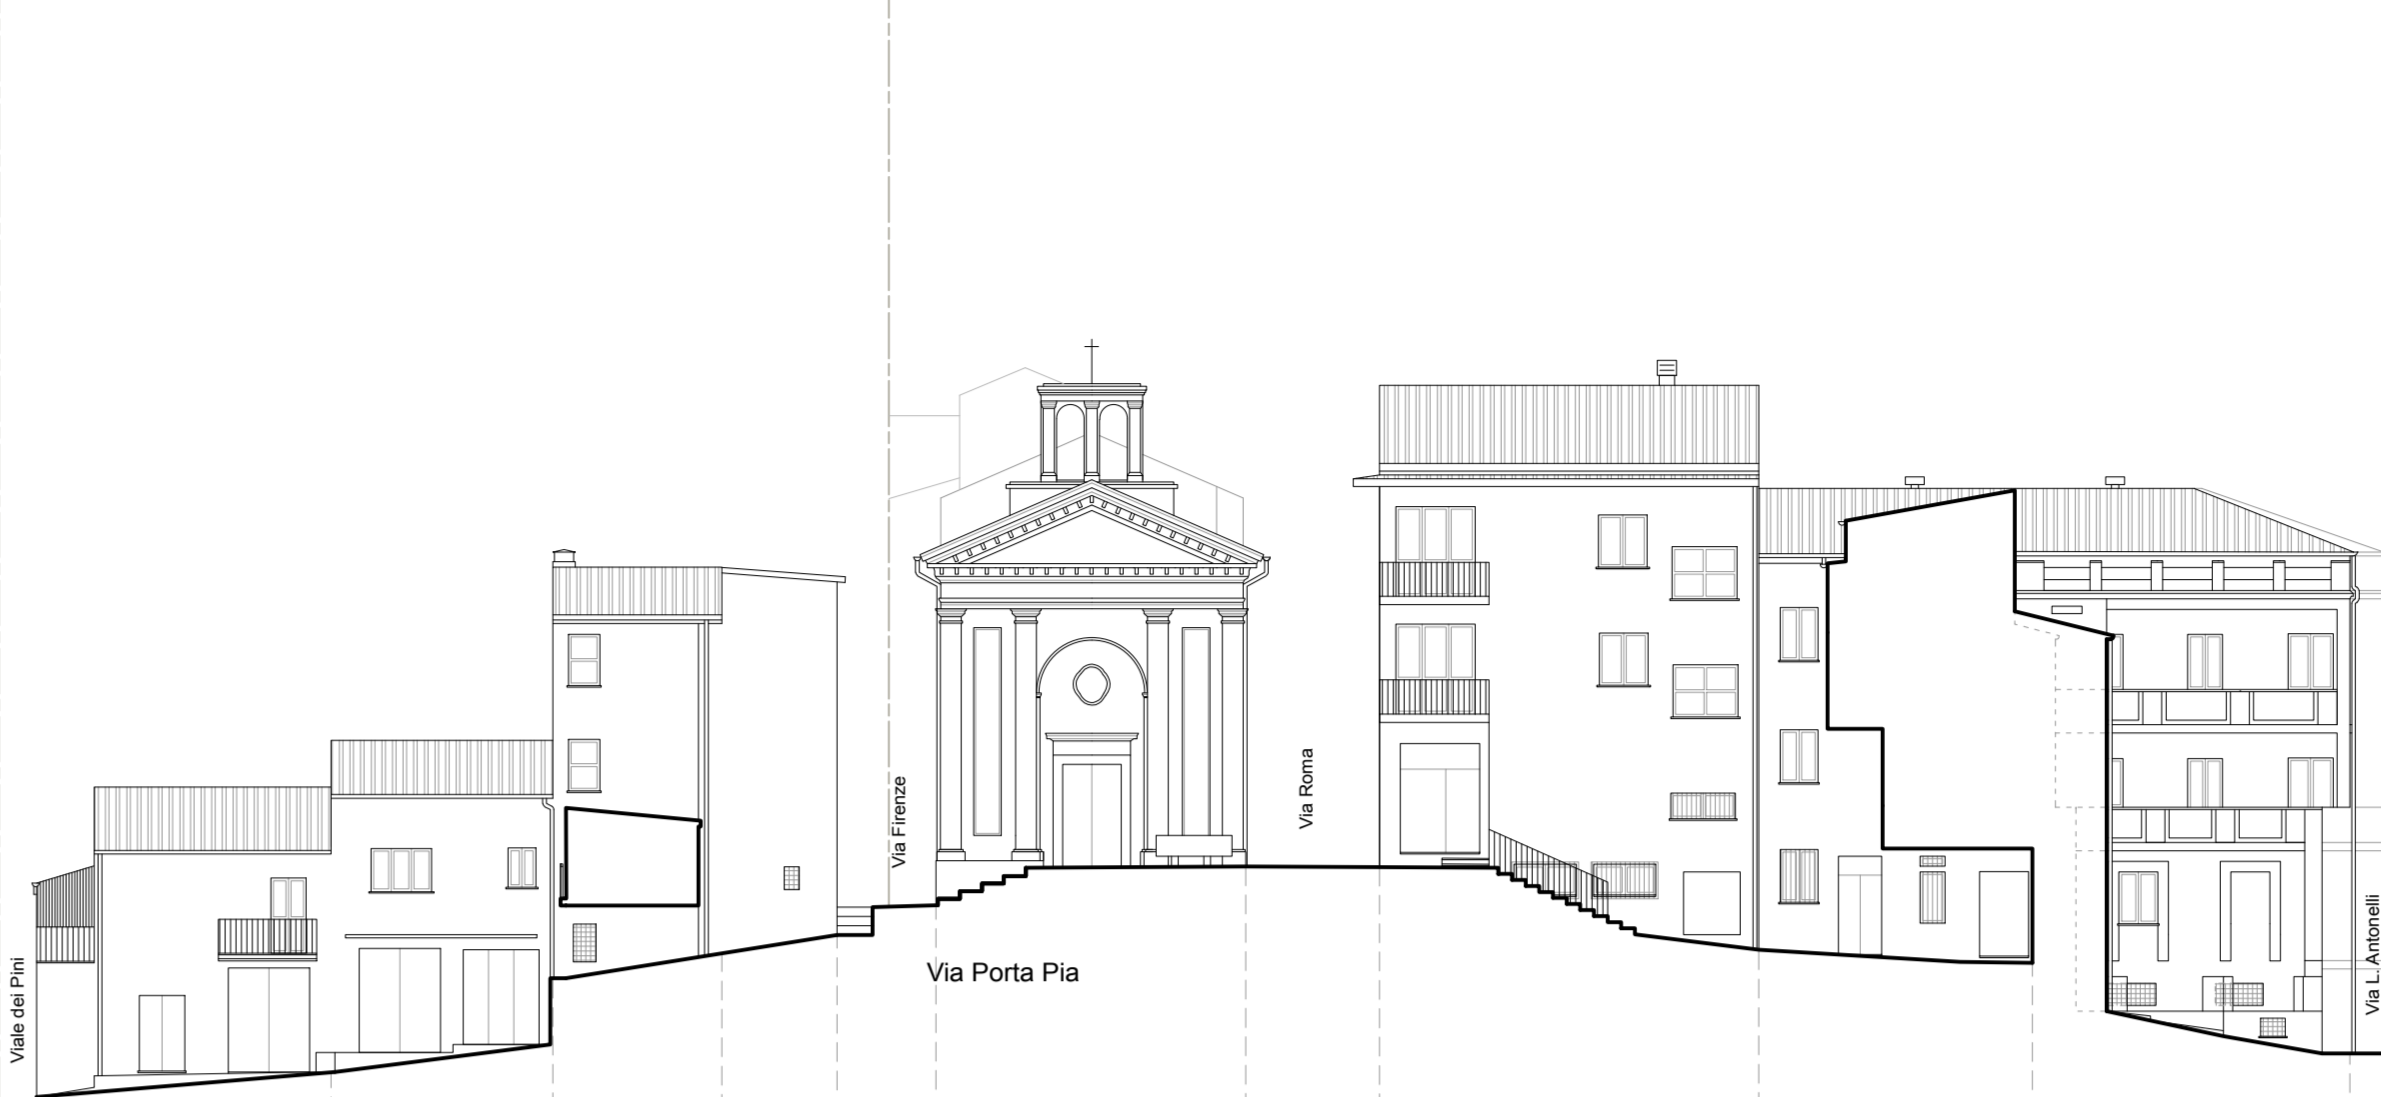

ZOCCOLATURE	ZOC-1
CORNICIONI	COR-1
LESENE	LES-3 LES-5
MARCAPIANI	
FINITURE MURARIE	FUR-3
PORTALI	POL-2
PORTONI	PON-2
CORNICI FINESTRE	COF-3
DAVANZALI FINESTRE	DAV-1
SISTEMI DI OSCURAMENTO	OSC-1
INFISSI	FIN-3
BALCONI	BAL-2
MENSOLE DI SOSTEGNO	
RINGHIERE/PARAPETTI	PAR-2
GARAGE/MAGAZZINI/VETRINE	GMV-1
INFERRATE GRATE	FER-1
VARIE	VAR-4

FRONTE 26



ZOCCOLATURE	ZOC-5
CORNICIONI	COR-3
LESENE	
MARCAPIANI	MAR-4
FINITURE MURARIE	FUR-3
PORTALI	
PORTONI	PON-2
CORNICI FINESTRE	COF-3
DAVANZALI FINESTRE	DAV-1
SISTEMI DI OSCURAMENTO	OSC-2
INFISSI	FIN-5
BALCONI	BAL-2
MENSOLE DI SOSTEGNO	
RINGHIERE/PARAPETTI	PAR-5
GARAGE/MAGAZZINI/VETRINE	GMV-2
INFERRATE GRATE	
VARIE	VAR-4

FRONTE 27



ZOCCOLATURE	ZOC-1
CORNICIONI	COR-4
LESENE	
MARCAPIANI	
FINITURE MURARIE	FUR-3
PORTALI	
PORTONI	PON-1
CORNICI FINESTRE	COF-3
DAVANZALI FINESTRE	DAV-1
SISTEMI DI OSCURAMENTO	OSC-2
INFISSI	FIN-2
BALCONI	BAL-2
MENSOLE DI SOSTEGNO	
RINGHIERE/PARAPETTI	PAR-2
GARAGE/MAGAZZINI/VETRINE	
INFERRATE GRATE	
VARIE	VAR-1

FRONTE 28




ZOCCOLATURE	ZOC-1
CORNICIONI	COR-1
LESENE	
MARCAPIANI	MAR-4
FINITURE MURARIE	FUR-3
PORTALI	POL-3 POL-4
PORTONI	PON-2 PON-5
CORNICI FINESTRE	COF-3
DAVANZALI FINESTRE	DAV-1
SISTEMI DI OSCURAMENTO	OSC-3
INFISSI	N.R.
BALCONI	BAL-3
MENSOLE DI SOSTEGNO	
RINGHIERE/PARAPETTI	PAR-2
GARAGE/MAGAZZINI/VETRINE	GMV-3
INFERRATE GRATE	FER-2
VARIE	VAR-4

FRONTE 29




ZOCCOLATURE	ZOC-4
CORNICIONI	COR-5
LESENE	
MARCAPIANI	MAR-1
FINITURE MURARIE	FUR-4
PORTALI	
PORTONI	PON-2
CORNICI FINESTRE	
DAVANZALI FINESTRE	DAV-1
SISTEMI DI OSCURAMENTO	OSC-3
INFISSI	FIN-3
BALCONI	
MENSOLE DI SOSTEGNO	
RINGHIERE/PARAPETTI	PAR-5
GARAGE/MAGAZZINI/VETRINE	
INFERRATE GRATE	
VARIE	FER-1

FRONTE 30

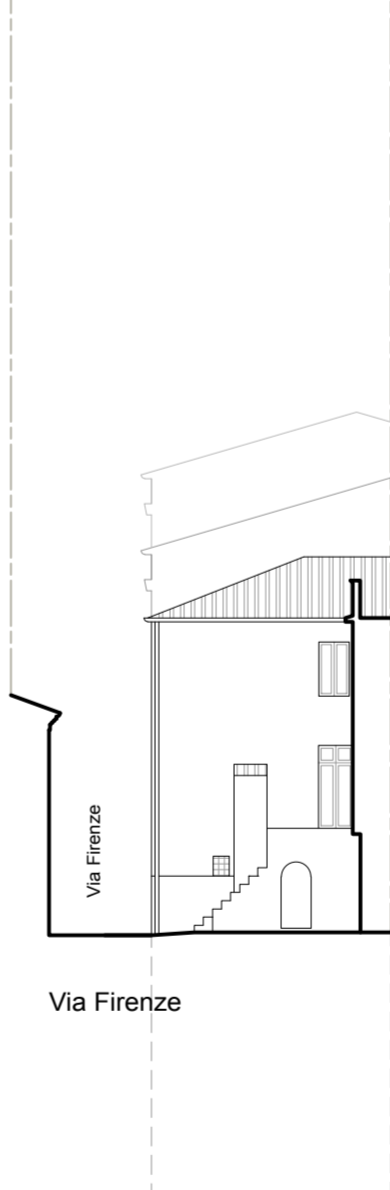


ZOCCOLATURE	ZOC-3
CORNICIONI	COR-1
LESENE	
MARCAPIANI	
FINITURE MURARIE	FUR-2
PORTALI	
PORTONI	PON-2
CORNICI FINESTRE	
DAVANZALI FINESTRE	
SISTEMI DI OSCURAMENTO	
INFISSI	FIN-1
BALCONI	
MENSOLE DI SOSTEGNO	
RINGHIERE/PARAPETTI	
GARAGE/MAGAZZINI/VETRINE	
INFERRATE GRATE	
VARIE	FER-1

FRONTE 31

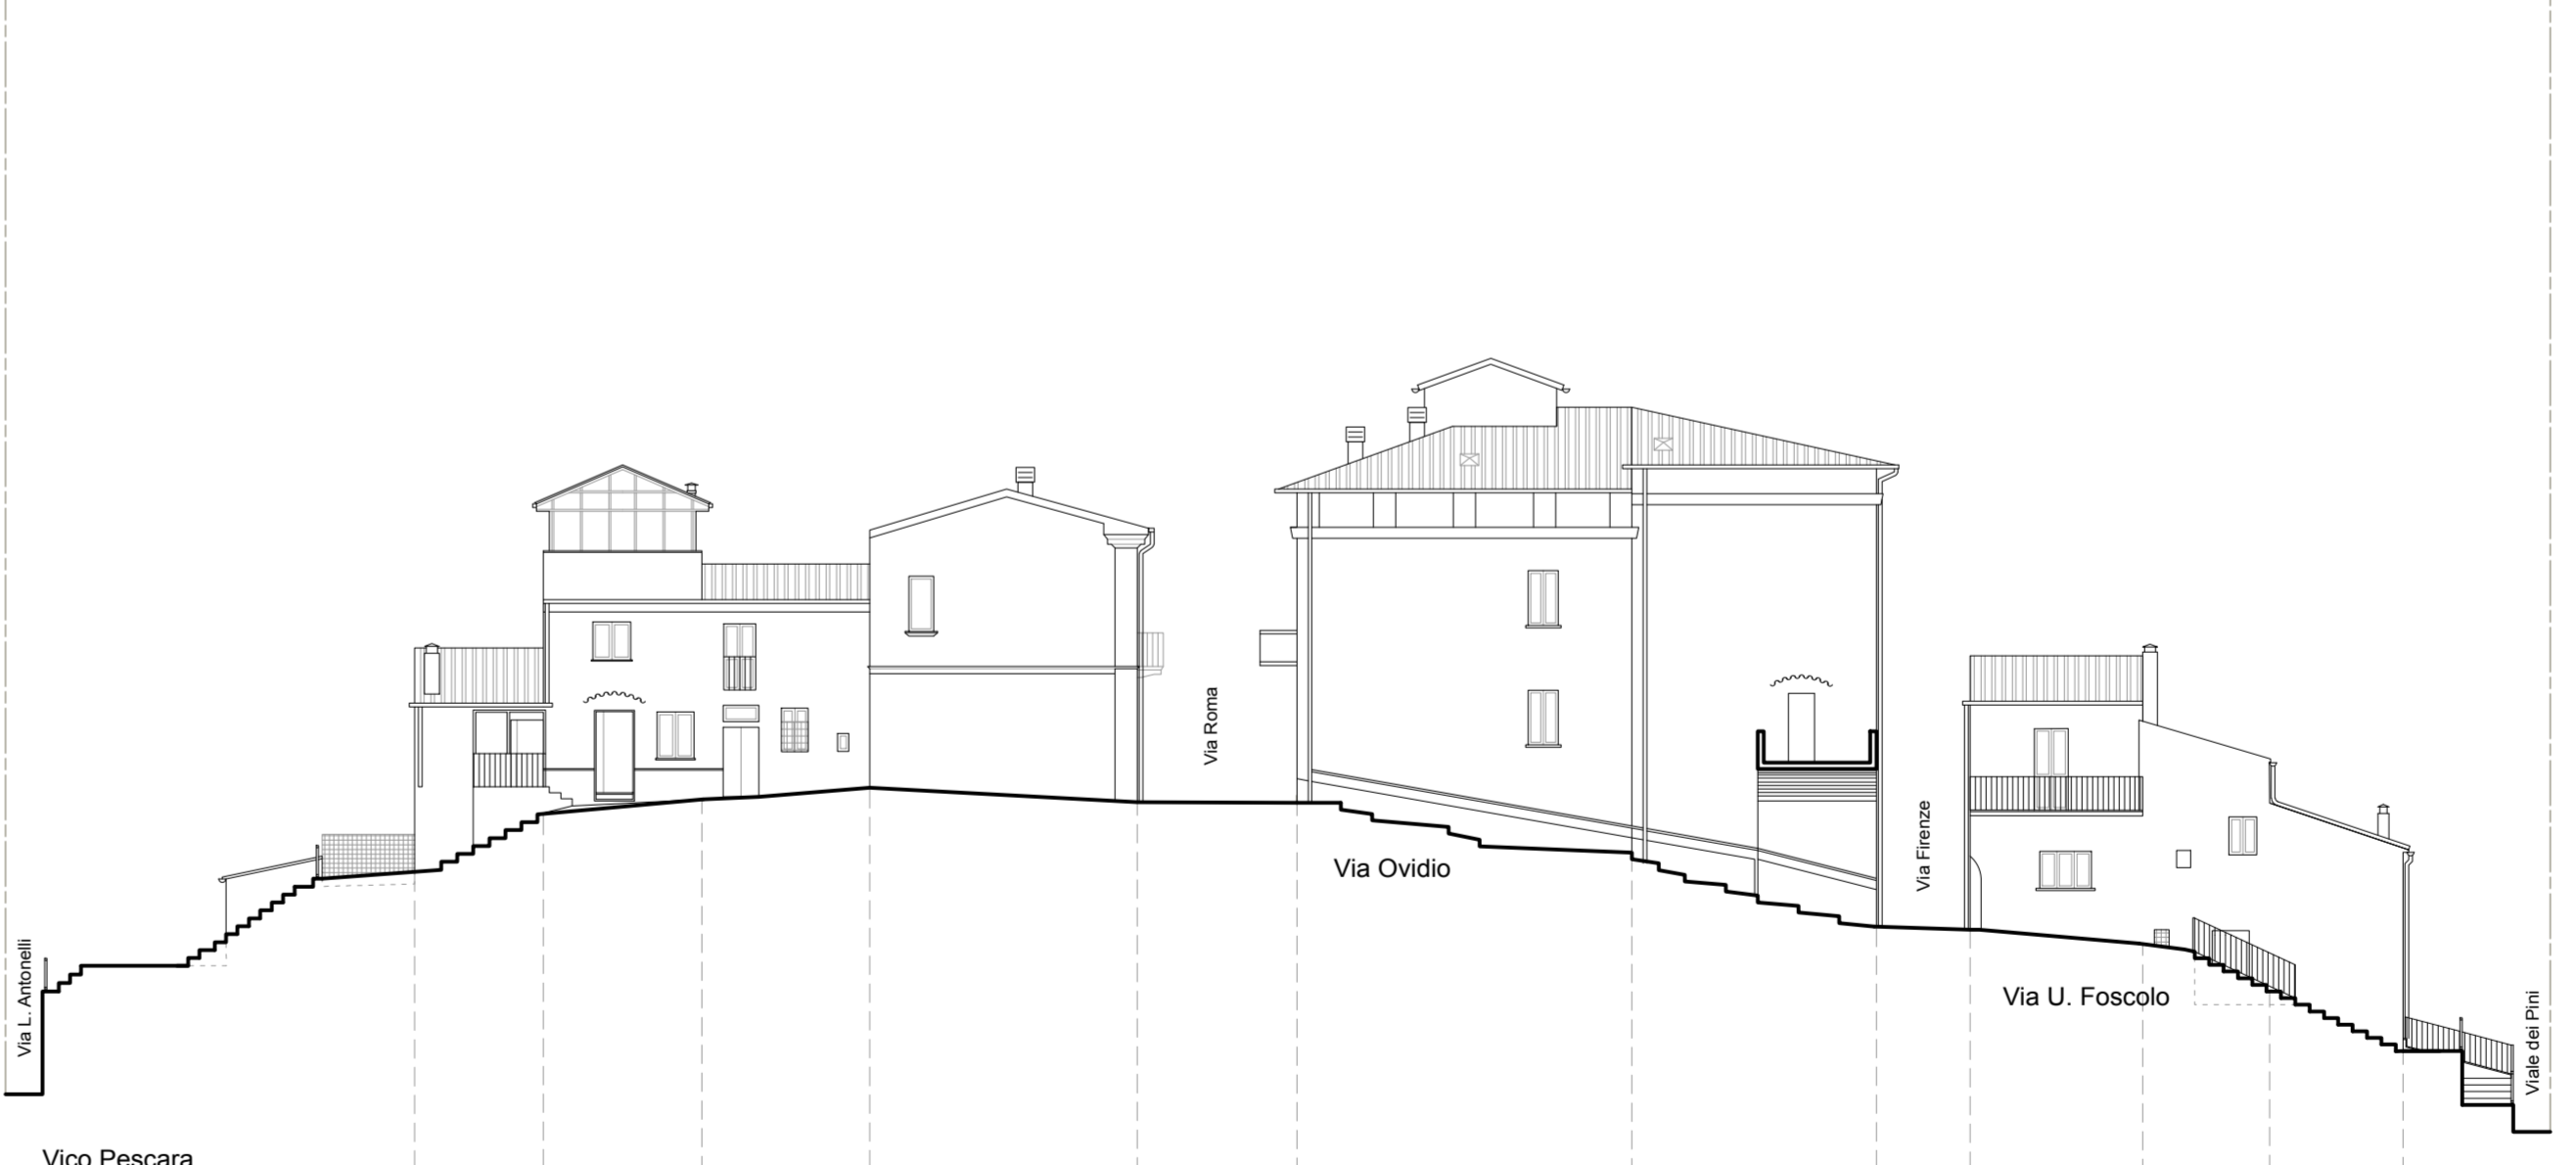

ZOCCOLATURE	ZOC-4
CORNICIONI	COR-4
LESENE	LES-2
MARCAPIANI	MAR-5
FINITURE MURARIE	FUR-3
PORTALI	POL-2
PORTONI	PON-3
CORNICI FINESTRE	COF-3
DAVANZALI FINESTRE	DAV-1
SISTEMI DI OSCURAMENTO	OSC-2
INFISSI	FIN-5
BALCONI	BAL-2
MENSOLE DI SOSTEGNO	
RINGHIERE/PARAPETTI	PAR-1
GARAGE/MAGAZZINI/VETRINE	
INFERRATE GRATE	FER-1
VARIE	VAR-4

FRONTE 32

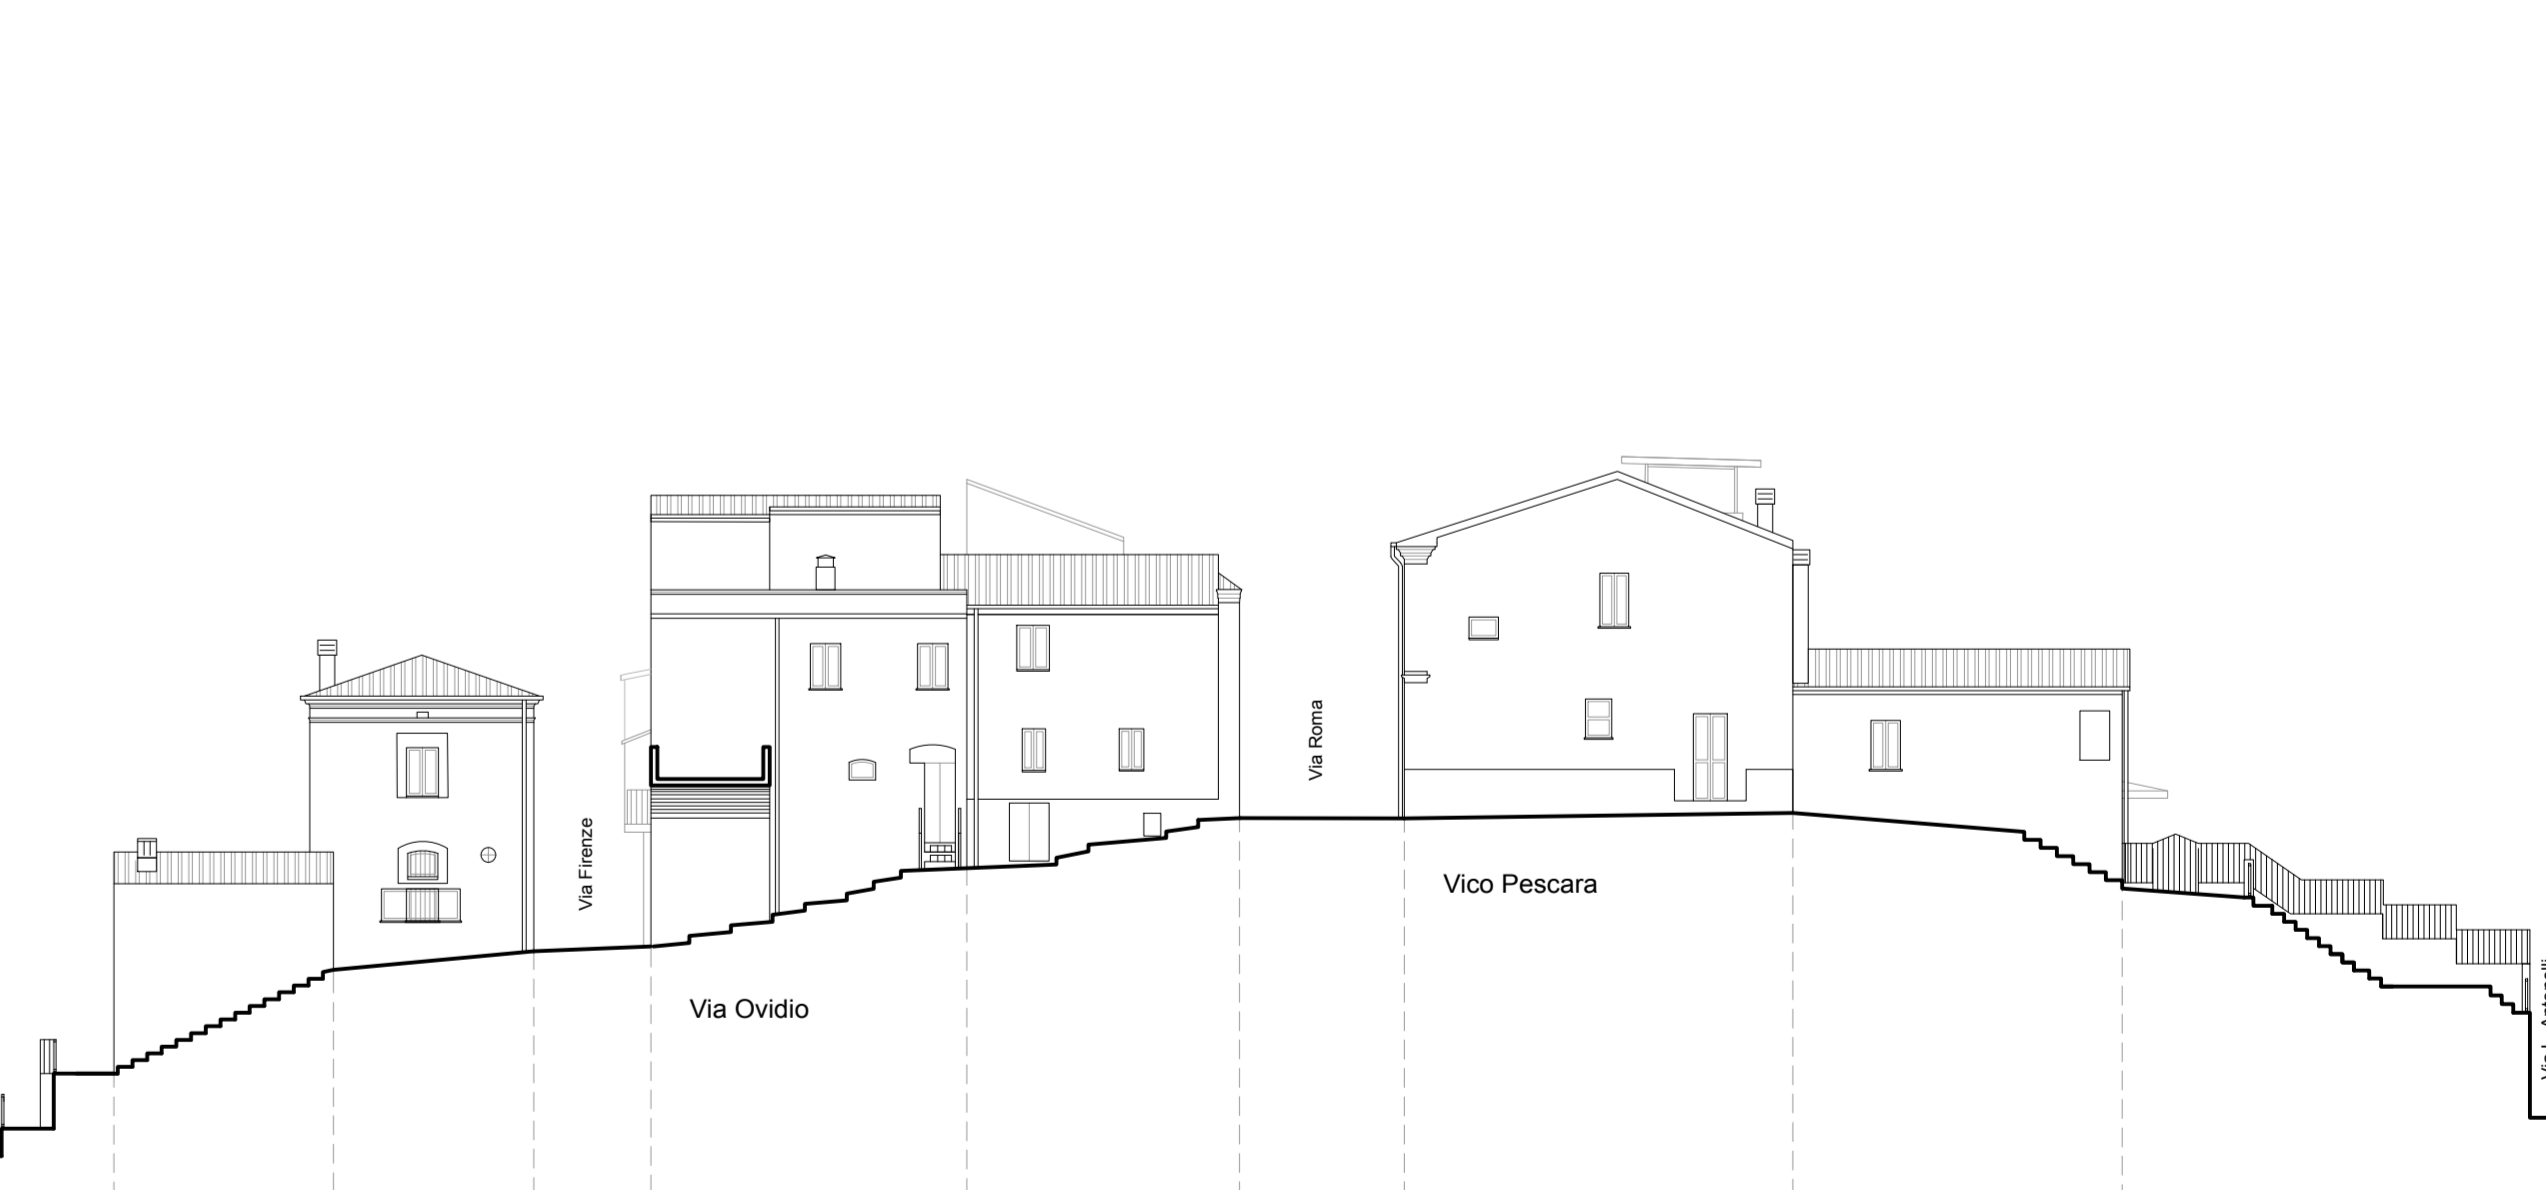

ZOCCOLATURE	ZOC-3
CORNICIONI	COR-1
LESENE	
MARCAPIANI	
FINITURE MURARIE	FUR-3
PORTALI	
PORTONI	PON-2
CORNICI FINESTRE	COF-3
DAVANZALI FINESTRE	DAV-1
SISTEMI DI OSCURAMENTO	OSC-2
INFISSI	N.R.
BALCONI	BAL-2
MENSOLE DI SOSTEGNO	
RINGHIERE/PARAPETTI	PAR-2
GARAGE/MAGAZZINI/VETRINE	GMV-1
INFERRATE GRATE	
VARIE	FER-2