



Vico Chieti	Via G. Mazzini	Vico L'Aquila
Vico L'Aquila	Via G. Verga	Piazza S. Mancinelli
Viale J. Kennedy	Via G. Carducci	Via Roma

LEGENDA

ZOCCOLATURE

ZOC-1	Zoccolatura a filo verniciato
ZOC-2	Zoccolatura a filo con ricatolo
ZOC-3	Zoccolatura a rilievo intonacato
ZOC-4	Zoccolatura in pietra
ZOC-5	Zoccolatura in mattonella

CORNICI

COR-1	Cornicione in laterizio
COR-2	Cornicione in laterizio modanato
COR-3	Cornicione intonacato
COR-4	Cornicione modanato intonacato
COR-5	Cornicione in calcestruzzo armato o tavelle o putrelle
COR-6	Cornicione in legno

LESENE

LES-1	Lesena d'angolo a filo verniciato
LES-2	Lesena d'angolo a rilievo intonacato
LES-3	Lesena d'angolo in laterizio
LES-4	Lesena a rilievo intonacata
LES-5	Lesena in laterizio

MARCIPIANI

MAR-1	Marcapiano a filo verniciato
MAR-2	Marcapiano in laterizio
MAR-3	Marcapiano in laterizio modanato
MAR-4	Marcapiano intonacato
MAR-5	Marcapiano modanato intonacato

FINITURE MURARIE

FUR-1	Finitura muraria mista pietra e laterizio a vista
FUR-2	Finitura muraria in laterizio a vista
FUR-3	Finitura muraria intonaco liscio
FUR-4	Finitura muraria intonaco graffiato
FUR-5	Finitura muraria intonaco graffiato e rilievo
FUR-6	Finitura muraria intonaco fessato

PORTALI

POL-1	Portale a filo verniciato
POL-2	Portale a rilievo in laterizio
POL-3	Portale a rilievo in pietra
POL-4	Portale a rilievo intonacato

PORTONI

PON-1	Portone in legno tradizionale
PON-2	Portone in legno
PON-3	Portone in alluminio o PVC
PON-4	Portone in metallo
PON-5	Portone blindato

CORNICI FINESTRE

COF-1	Cornice finestra colorata su intonaco
COF-2	Cornice finestra a rilievo in laterizio
COF-3	Cornice finestra a rilievo intonacata

DAVANZALI FINESTRE

DAV-1	Davanzale finestra in pietra
DAV-2	Davanzale finestra in pietra modanata
DAV-3	Davanzale finestra in laterizio
DAV-4	Davanzale finestra in laterizio modanato
DAV-5	Davanzale finestra in cemento

SISTEMI DI OSCURAMENTO

OSC-1	Persiana in legno
OSC-2	Persiana in legno colorato
OSC-3	Persiana in alluminio/PVC colorato
OSC-4	Persiana in alluminio/PVC effetto legno
OSC-5	Persiana in alluminio anodizzato
OSC-6	Tapparella

INFISSI

INF-1	Infisso in legno
INF-2	Infisso in legno colorato
INF-3	Infisso in alluminio/PVC colorato
INF-4	Infisso in alluminio/PVC effetto legno
INF-5	Infisso in alluminio anodizzato
INF-6	Infisso in metallo

BALCONI

BAL-1	Balcone in pietra
BAL-2	Balcone in putrelle e tavole o tavelle
BAL-3	Balcone a sbalzo in calcestruzzo armato

MENSOLE DI SOSTEGNO

MEN-1	Mensola balcone in pietra
MEN-2	Mensola balcone in pietra con bassorilievi
MEN-3	Mensola balcone in calcestruzzo armato

RINGHIERE E PARAPETTI

PAR-1	Parapetto e ringhiera tradizionale in metallo
PAR-2	Parapetto e ringhiera in metallo verniciato
PAR-3	Parapetto e ringhiera in alluminio
PAR-4	Parapetto con balaustrini
PAR-5	Parapetto in laterizio

GARAGE/MAGAZZINI/VETRINE

GMV-1	Porta garage/magazzino tradizionale in legno
GMV-2	Porta garage/magazzino in legno
GMV-3	Porta garage/magazzino in metallo
GMV-4	Vetrina in legno
GMV-5	Vetrina in metallo verniciato
GMV-6	Vetrina in alluminio


INFERRIATE GRATE

FER-1	Inferrata tradizionale in metallo
FER-2	Inferrata in metallo verniciato

VARIE


VAR-1	Targhe o stemmi
VAR-2	Tecche per immagini religiose
VAR-3	Tendaggi
VAR-4	Pensiline
VAR-5	Segnaletica stradale
VAR-6	Insegne
VAR-7	Bacheche

FRONTE 33

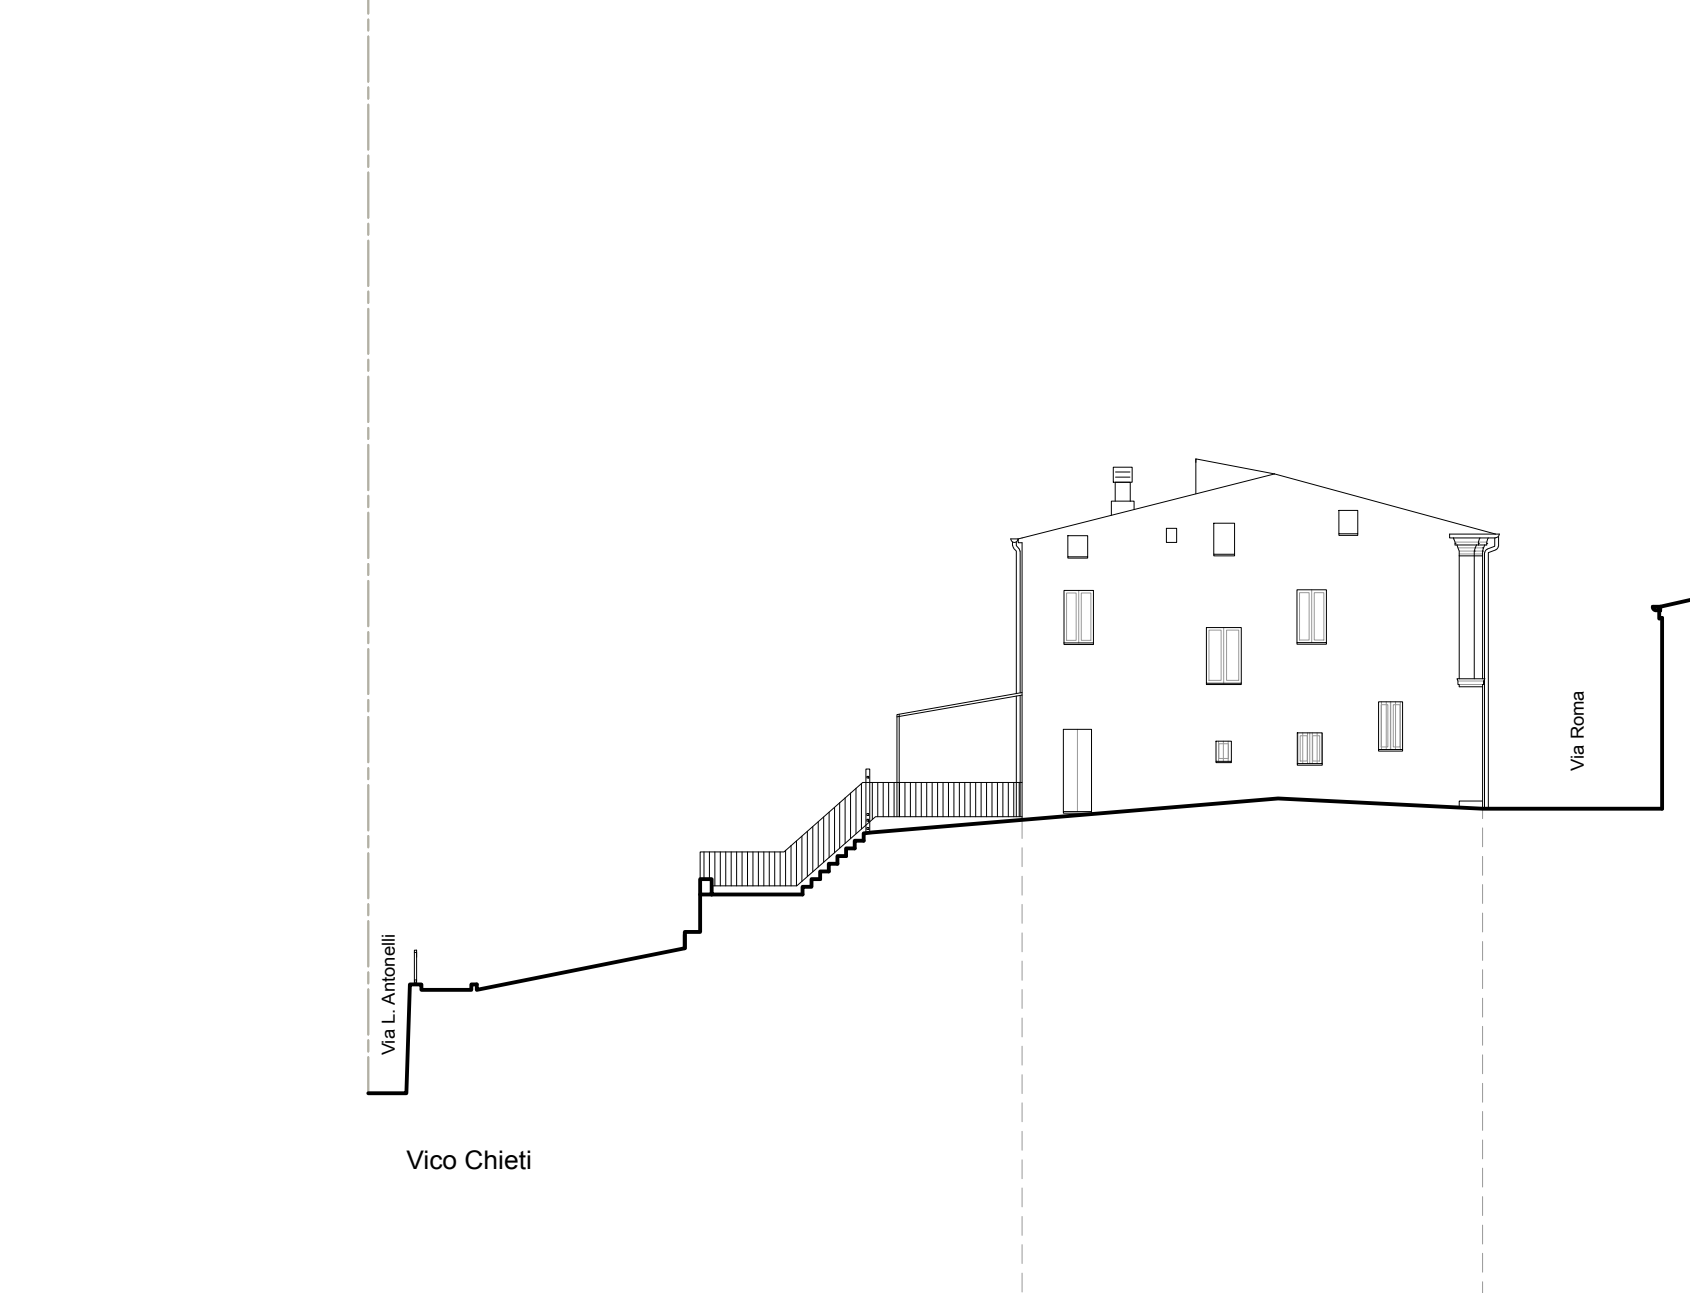


ZOCCOLATURE	ZOC-4
CORNICI	COR-5
LESENE	LES-2
MARCIPIANI	A rilievo modanato in c.a.
FINITURE MURARIE	FUR-3
PORTALI	
PORTONI	PON-5
CORNICI FINESTRE	COF-3
DAVANZALI FINESTRE	DAV-1
SISTEMI DI OSCURAMENTO	OSC-3
INFISSI	FIN-3
BALCONI	
MENSOLE DI SOSTEGNO	
RINGHIERE/PARAPETTI	
GARAGE/MAGAZZINI/VETRINE	
INFERRIATE GRATE	
VARIE	FER-2

FRONTE 34

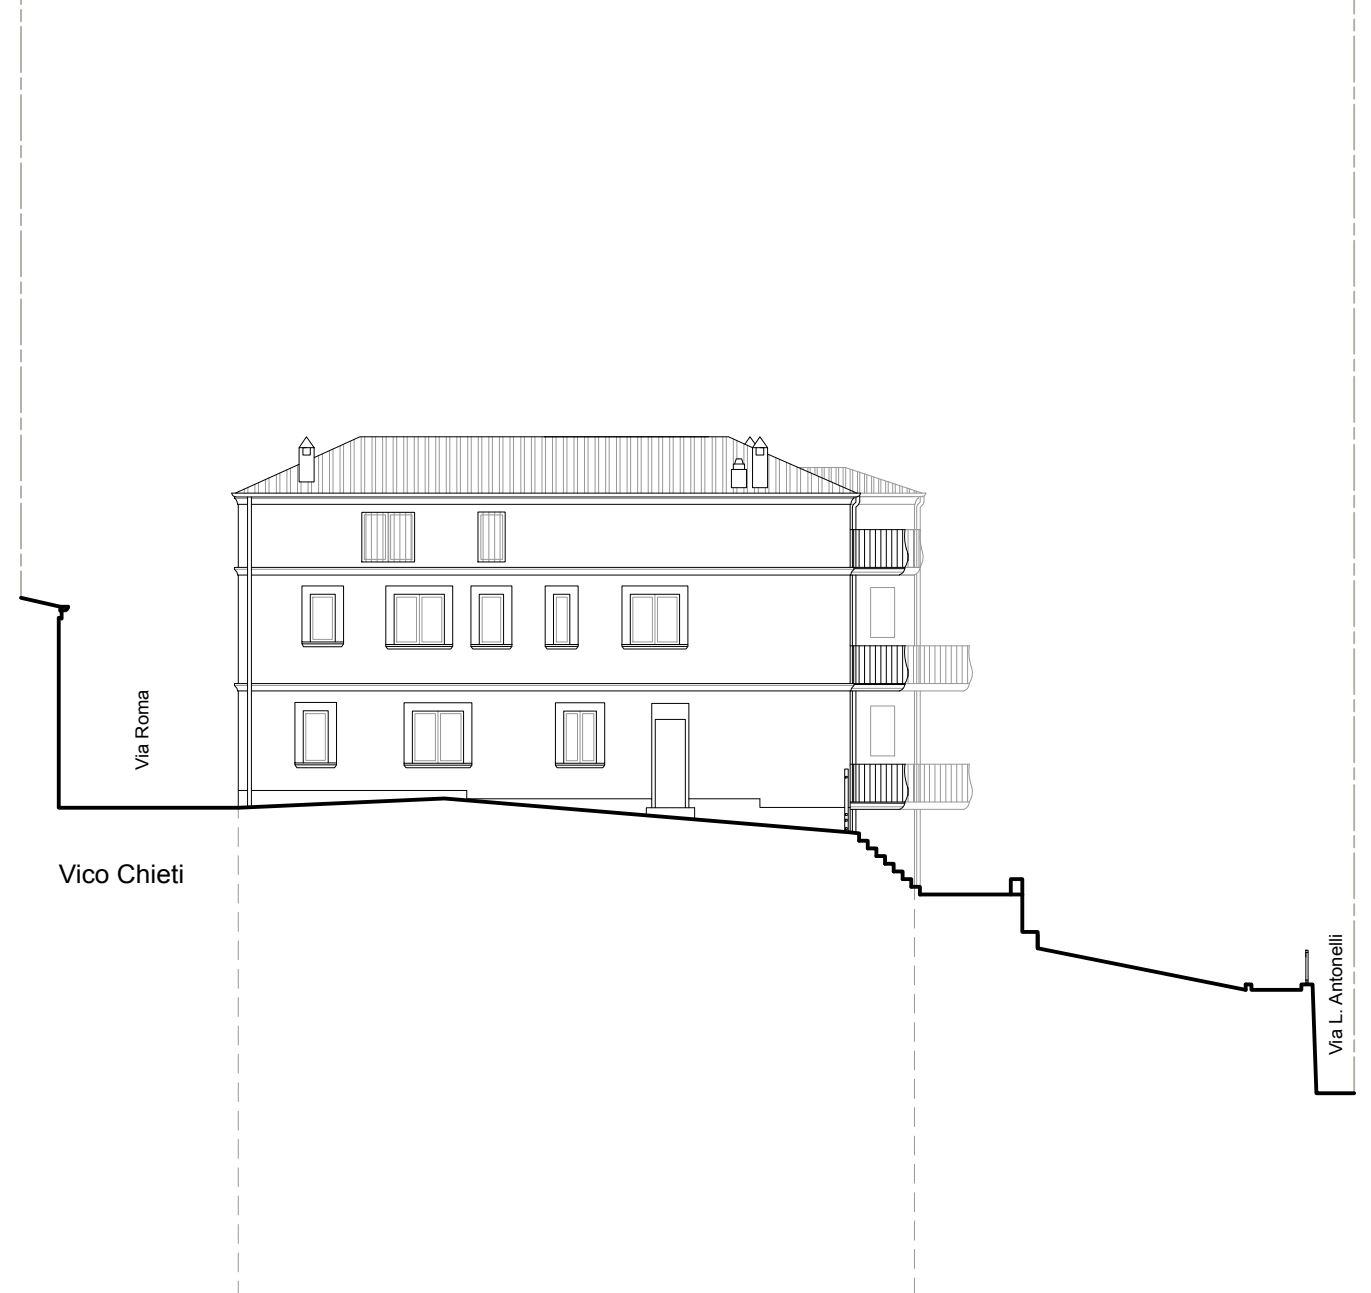


ZOCCOLATURE	ZOC-4
CORNICI	COR-5
LESENE	
MARCIPIANI	A rilievo modanato in c.a.
FINITURE MURARIE	FUR-3
PORTALI	
PORTONI	PON-5
CORNICI FINESTRE	COF-3
DAVANZALI FINESTRE	DAV-2
SISTEMI DI OSCURAMENTO	OSC-3
INFISSI	
BALCONI	
MENSOLE DI SOSTEGNO	
RINGHIERE/PARAPETTI	
GARAGE/MAGAZZINI/VETRINE	
INFERRIATE GRATE	
VARIE	FER-2

FRONTE 35

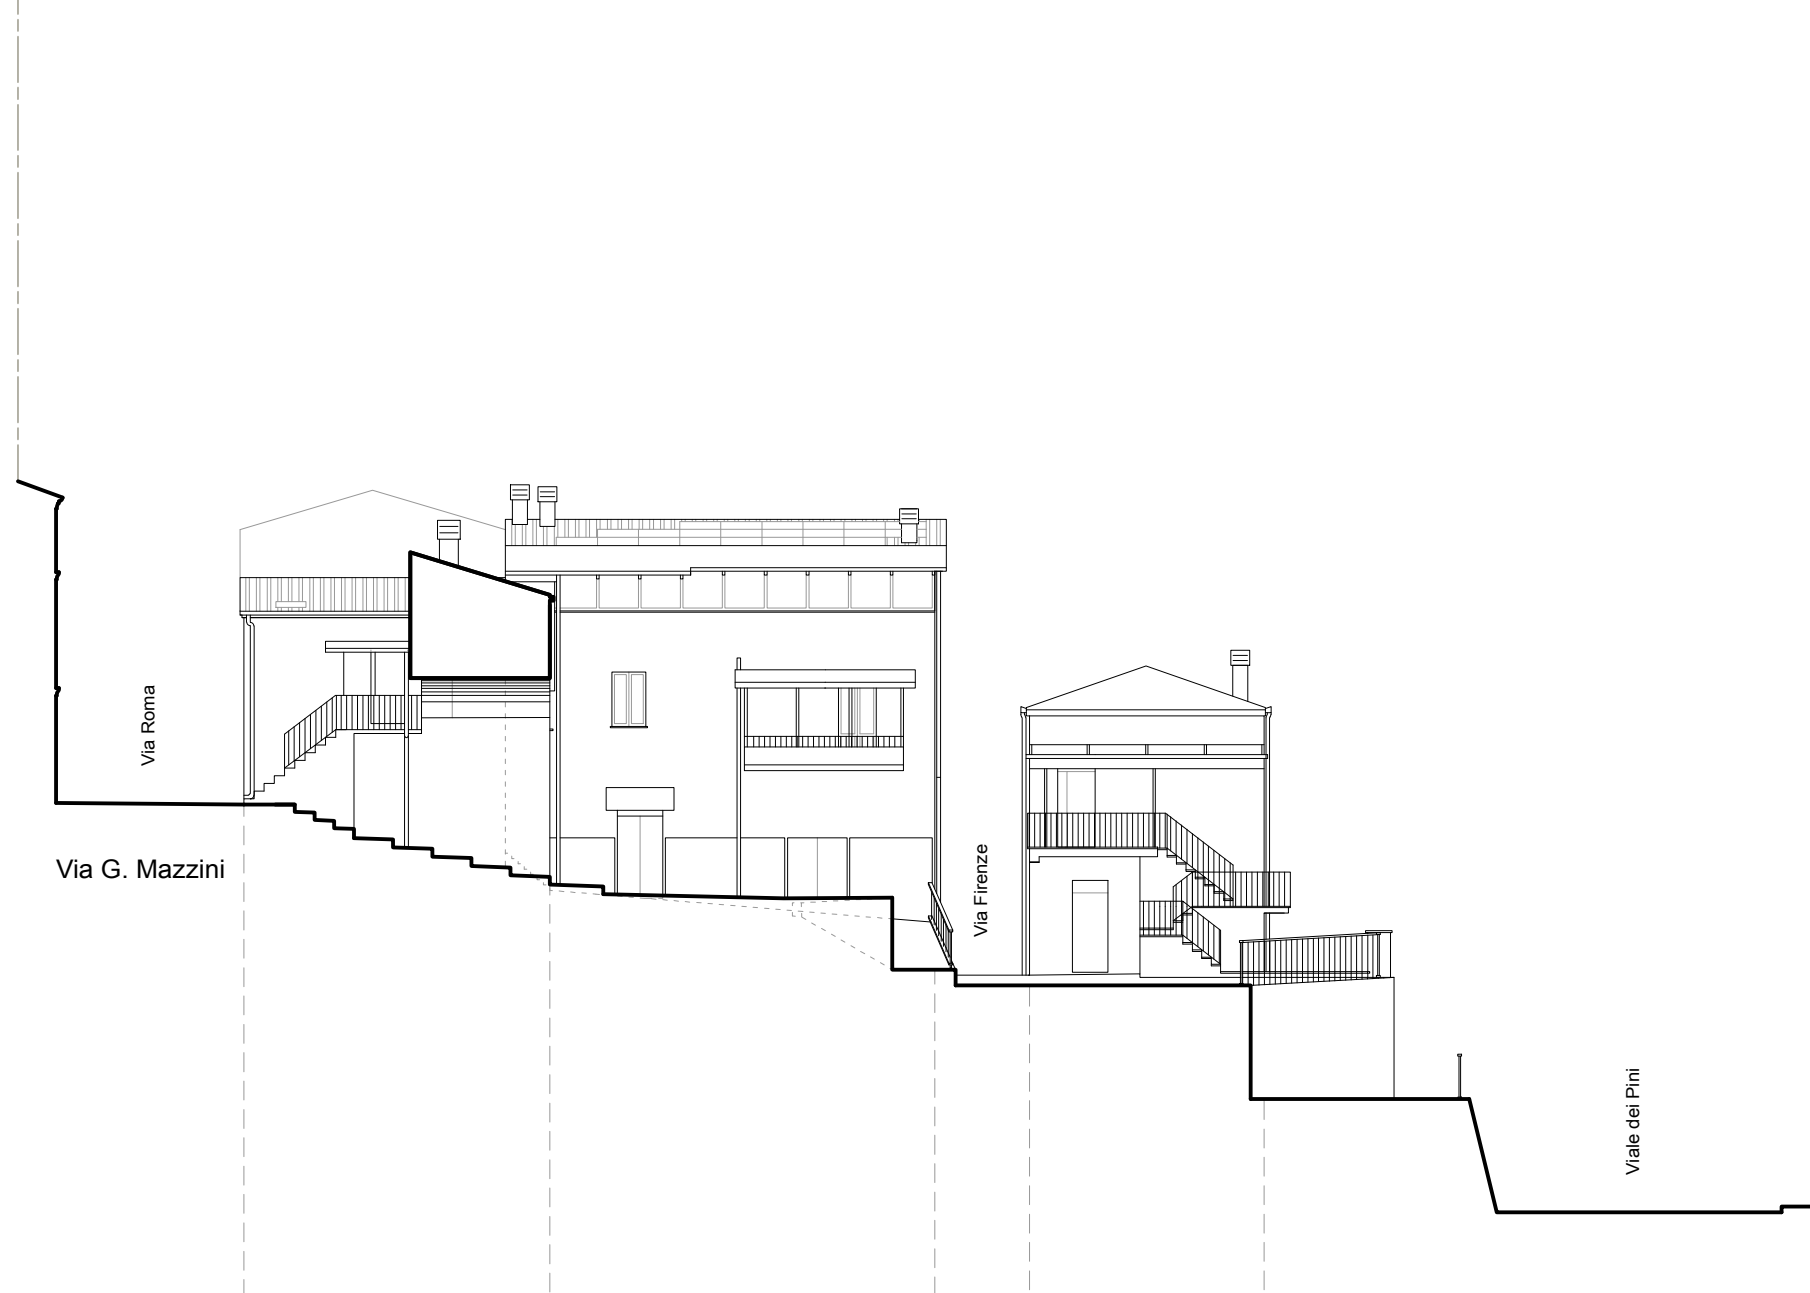


ZOCCOLATURE	ZOC-3
CORNICI	COR-5 COR-6
LESENE	
MARCIPIANI	
FINITURE MURARIE	FUR-1 FUR-3
PORTALI	
PORTONI	PON-2
CORNICI FINESTRE	
DAVANZALI FINESTRE	DAV-1
SISTEMI DI OSCURAMENTO	OSC-6
INFISSI	N.R.
BALCONI	BAL-2
MENSOLE DI SOSTEGNO	
RINGHIERE/PARAPETTI	PAR-1
GARAGE/MAGAZZINI/VETRINE	GMV-1
INFERRIATE GRATE	
VARIE	VAR-4

FRONTE 36

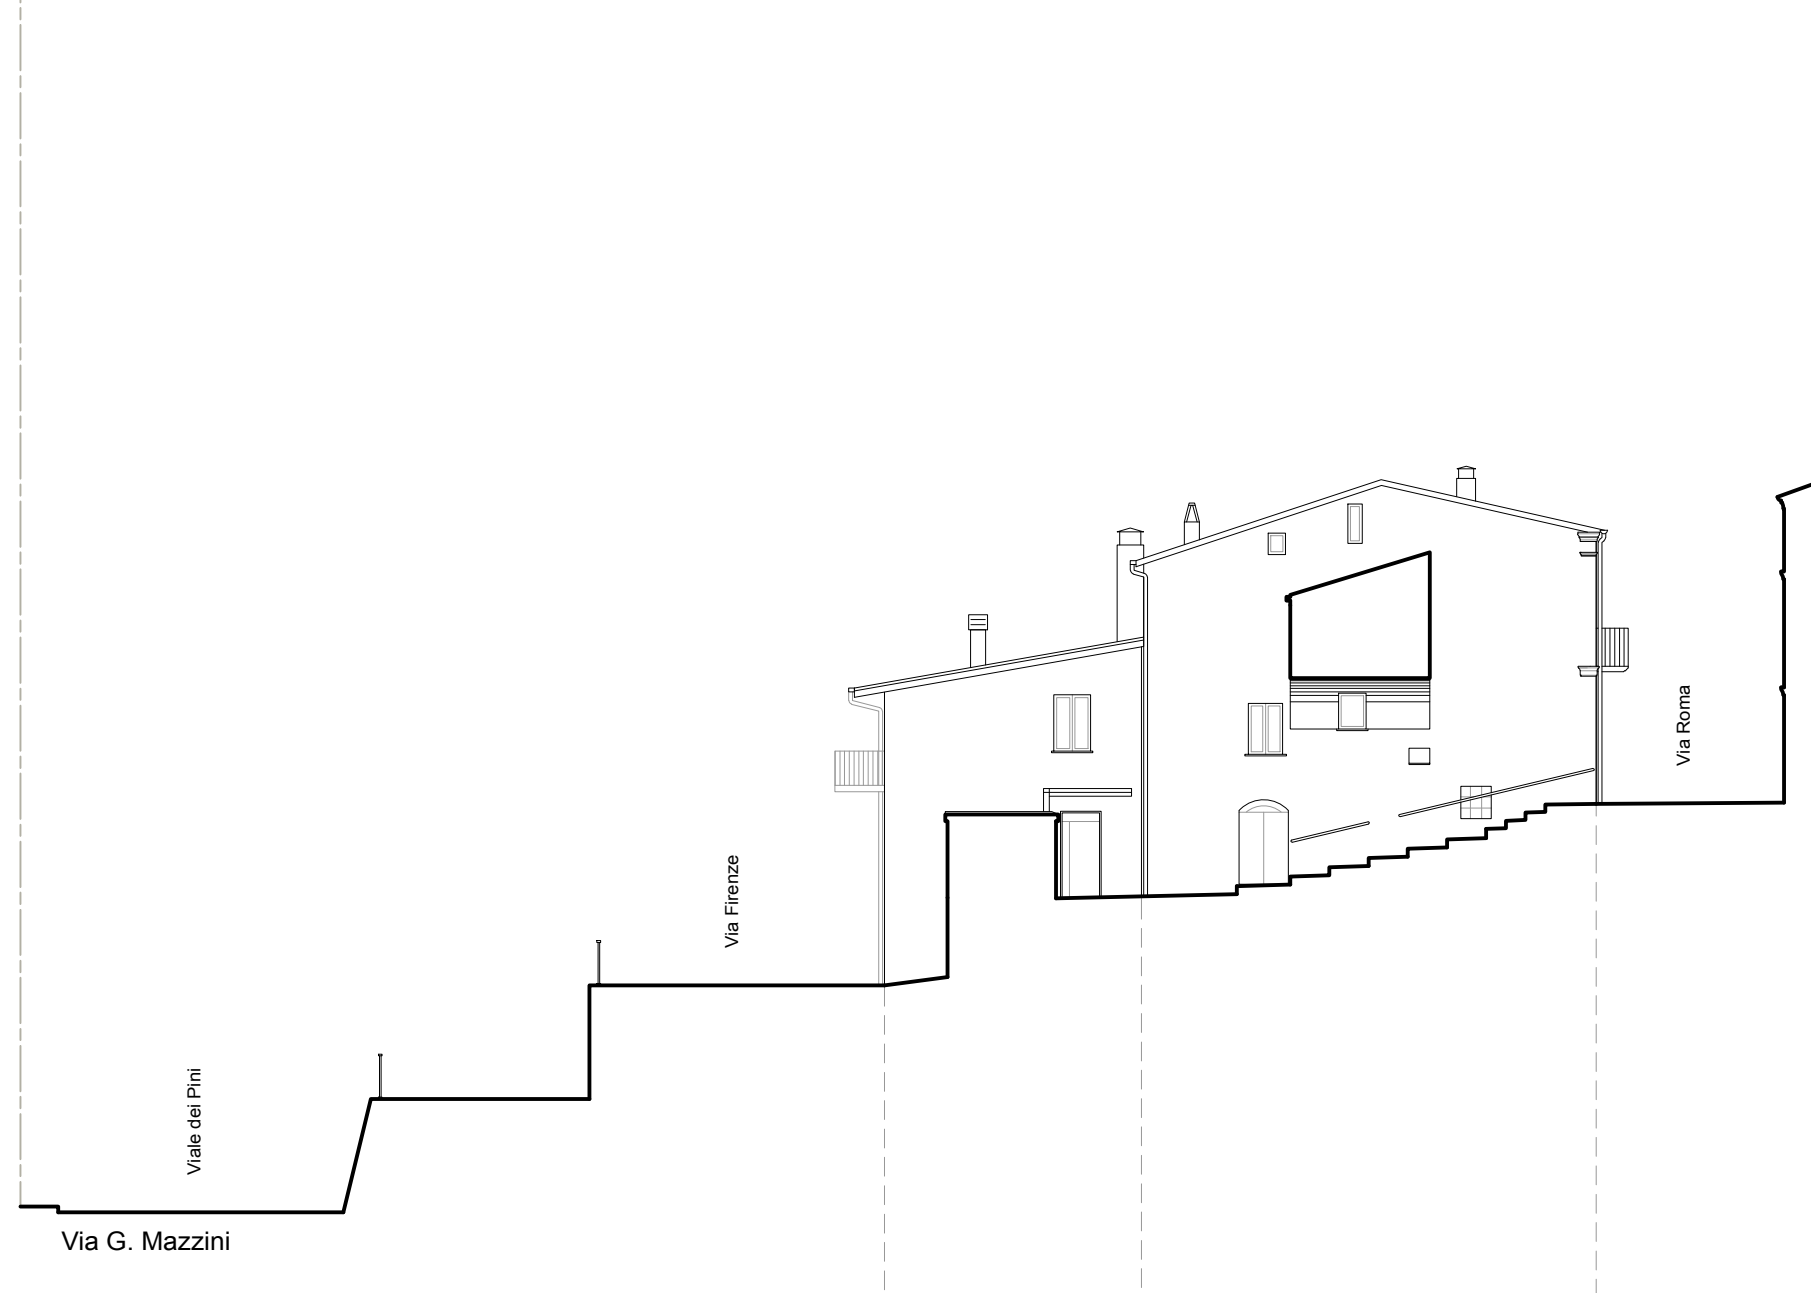


ZOCCOLATURE	ZOC-3
CORNICI	COR-5 COR-6
LESENE	
MARCIPIANI	
FINITURE MURARIE	FUR-3
PORTALI	
PORTONI	PON-3 PON-5
CORNICI FINESTRE	
DAVANZALI FINESTRE	DAV-1
SISTEMI DI OSCURAMENTO	OSC-3
INFISSI	N.R.
BALCONI	BAL-3
MENSOLE DI SOSTEGNO	
RINGHIERE/PARAPETTI	PAR-2
GARAGE/MAGAZZINI/VETRINE	
INFERRIATE GRATE	
VARIE	VAR-4

FRONTE 37

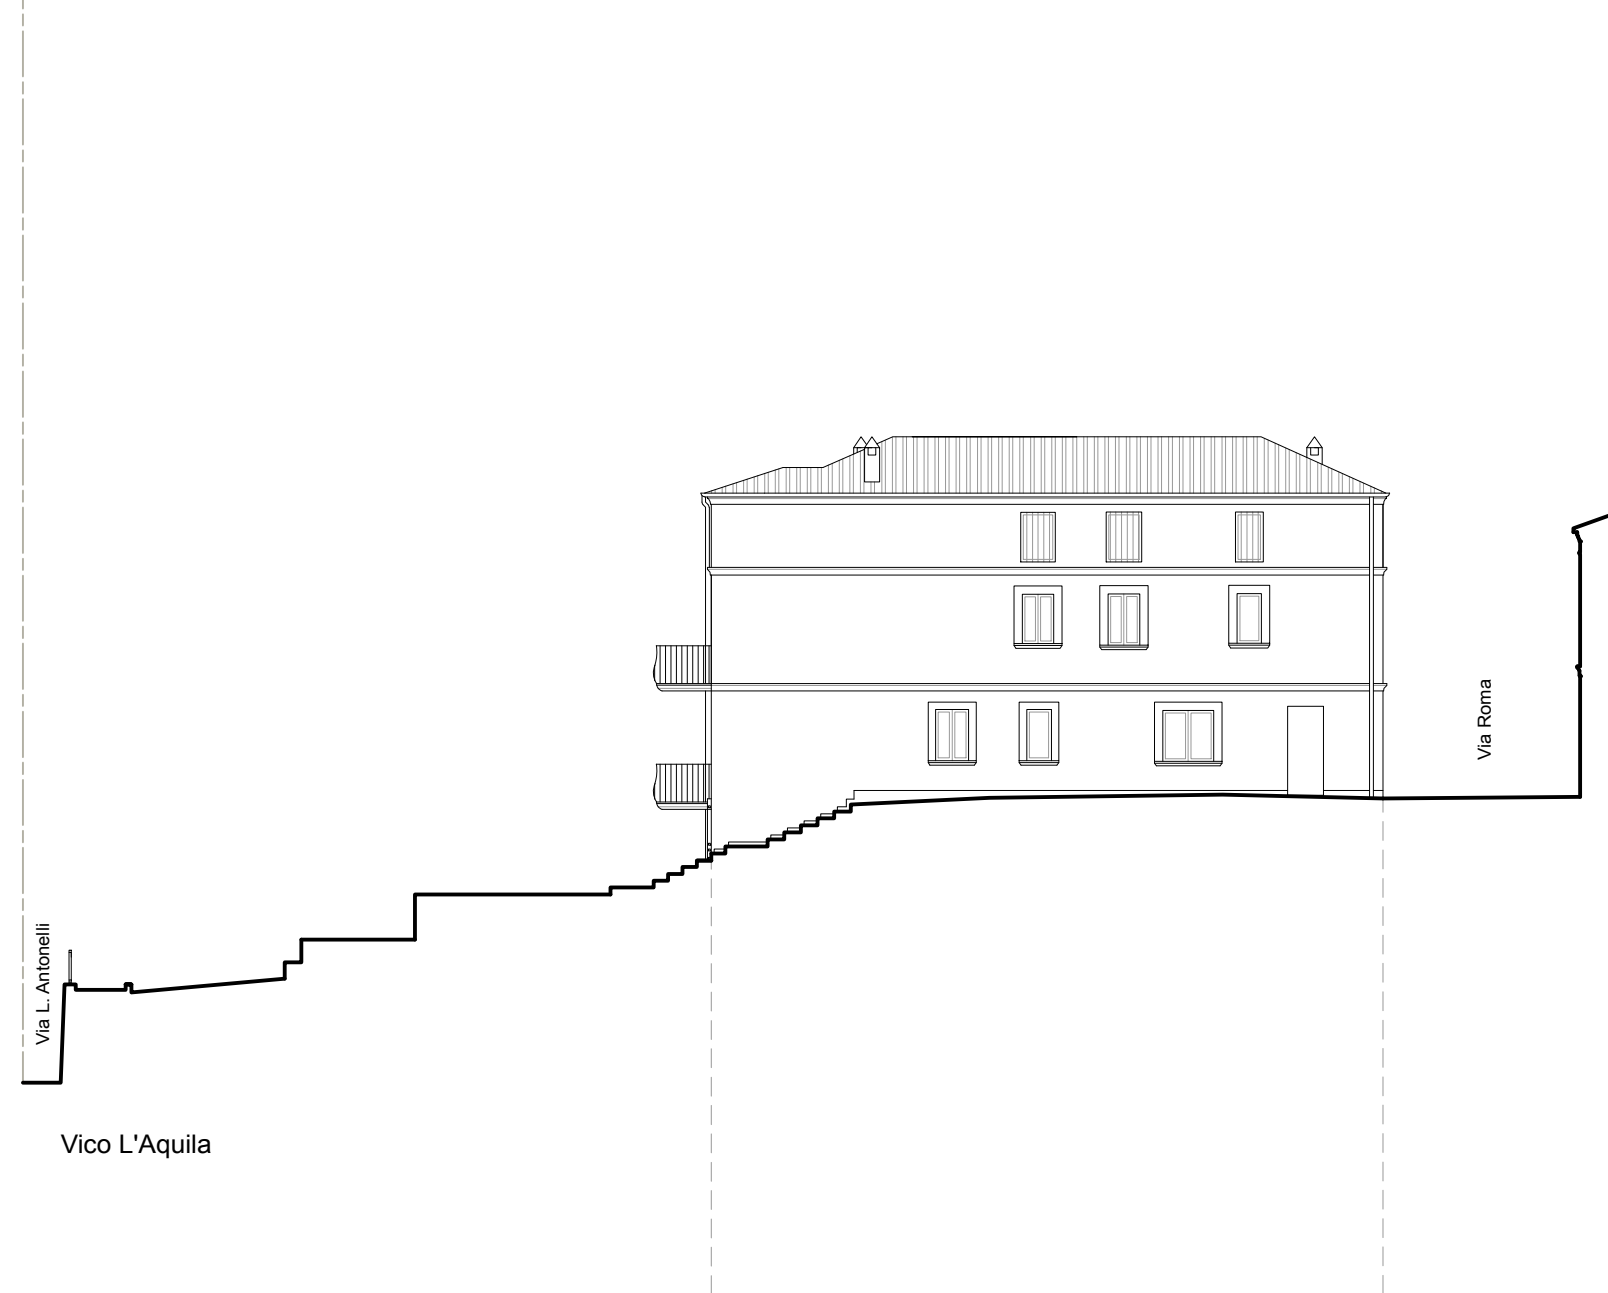


ZOCCOLATURE	ZOC-4
CORNICI	COR-5
LESENE	
MARCIPIANI	A rilievo modanato in c.a.
FINITURE MURARIE	FUR-3
PORTALI	
PORTONI	PON-5
CORNICI FINESTRE	COF-3
DAVANZALI FINESTRE	DAV-2
SISTEMI DI OSCURAMENTO	
INFISSI	FIN-1
BALCONI	
MENSOLE DI SOSTEGNO	
RINGHIERE/PARAPETTI	
GARAGE/MAGAZZINI/VETRINE	
INFERRIATE GRATE	
VARIE	FER-2

FRONTE 38

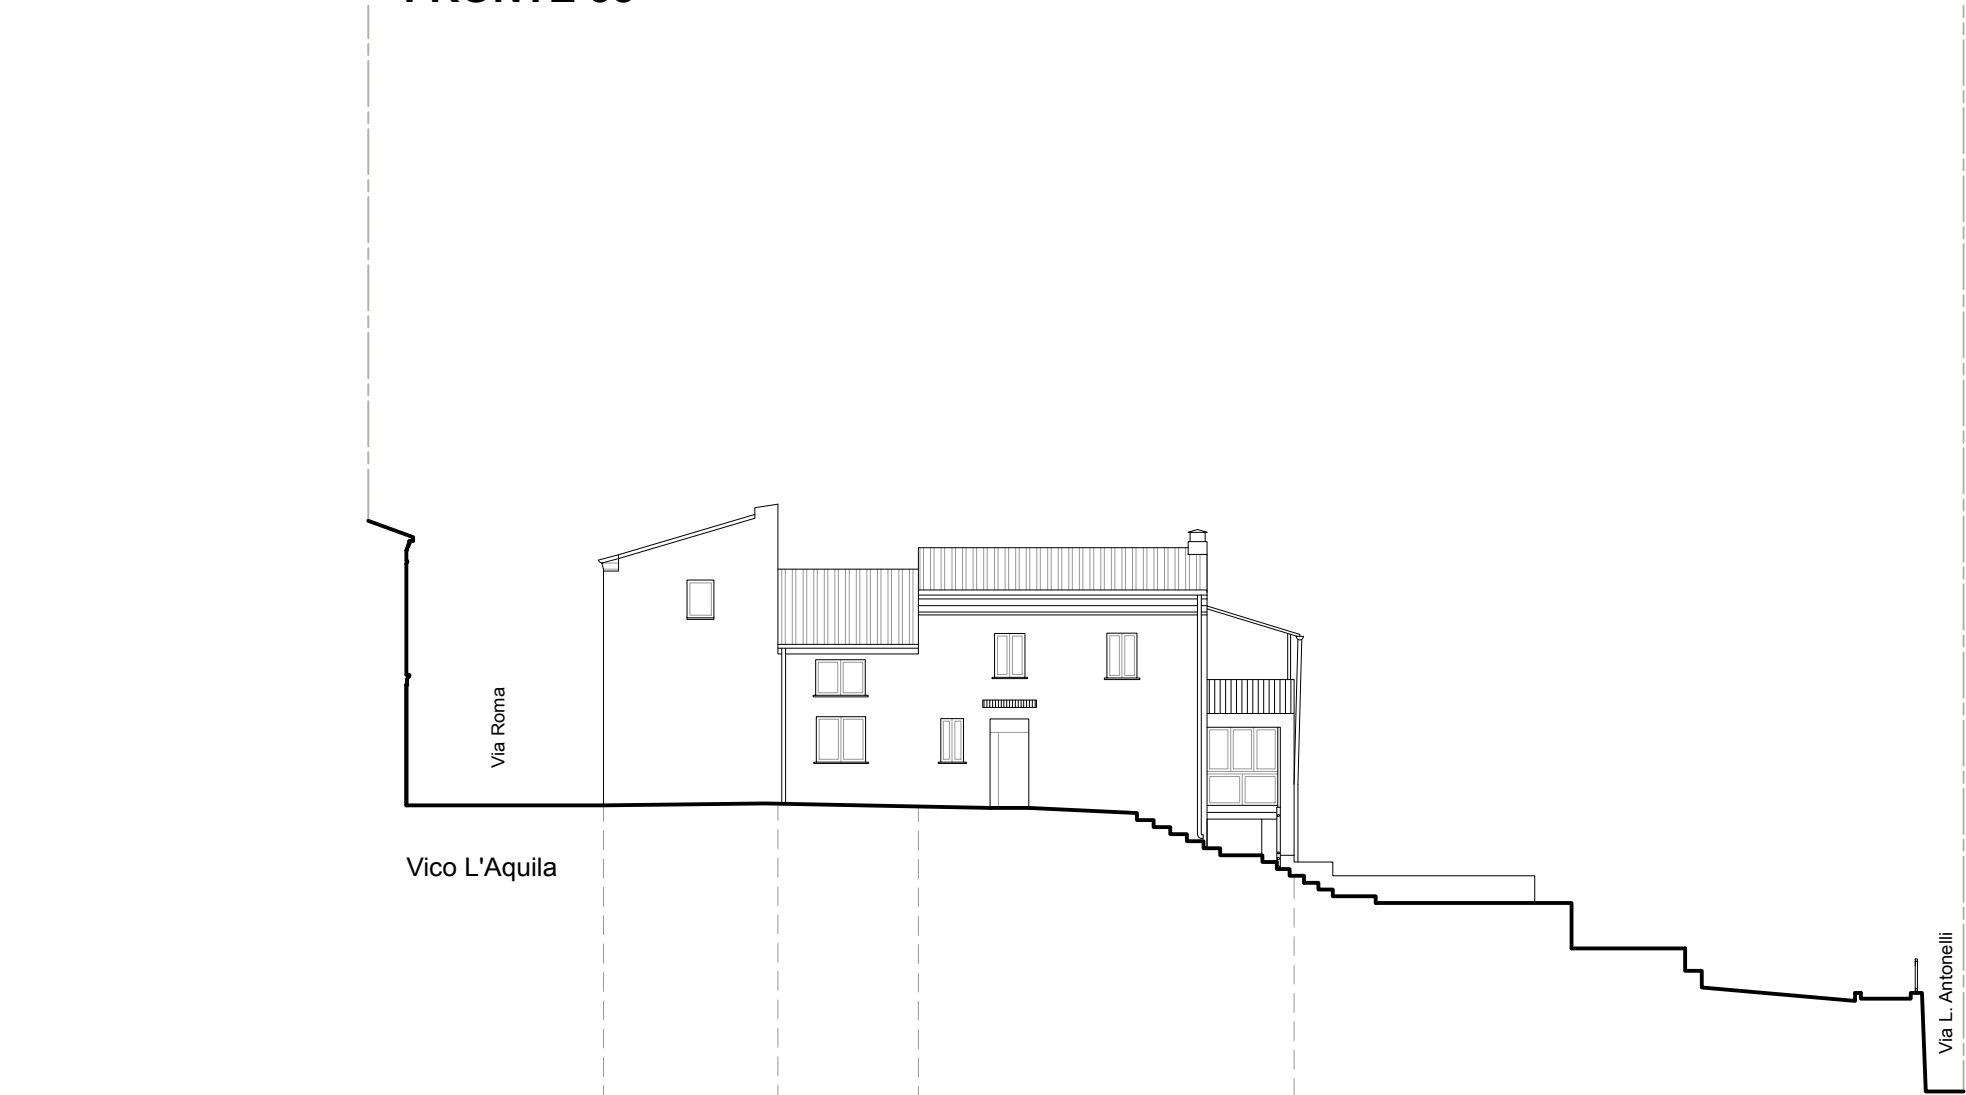


ZOCCOLATURE	ZOC-1
CORNICI	COR-5 COR-5
LESENE	
MARCIPIANI	MAR-1
FINITURE MURARIE	FUR-5 FUR-3 FUR-3
PORTALI	
PORTONI	PON-3
CORNICI FINESTRE	COF-1
DAVANZALI FINESTRE	DAV-5 DAV-1
SISTEMI DI OSCURAMENTO	OSC-5 OSC-5
INFISSI	N.R. FIN-5 FIN-5
BALCONI	
MENSOLE DI SOSTEGNO	
RINGHIERE/PARAPETTI	PAR-2
GARAGE/MAGAZZINI/VETRINE	
INFERRIATE GRATE	
VARIE	VAR-4

FRONTE 39

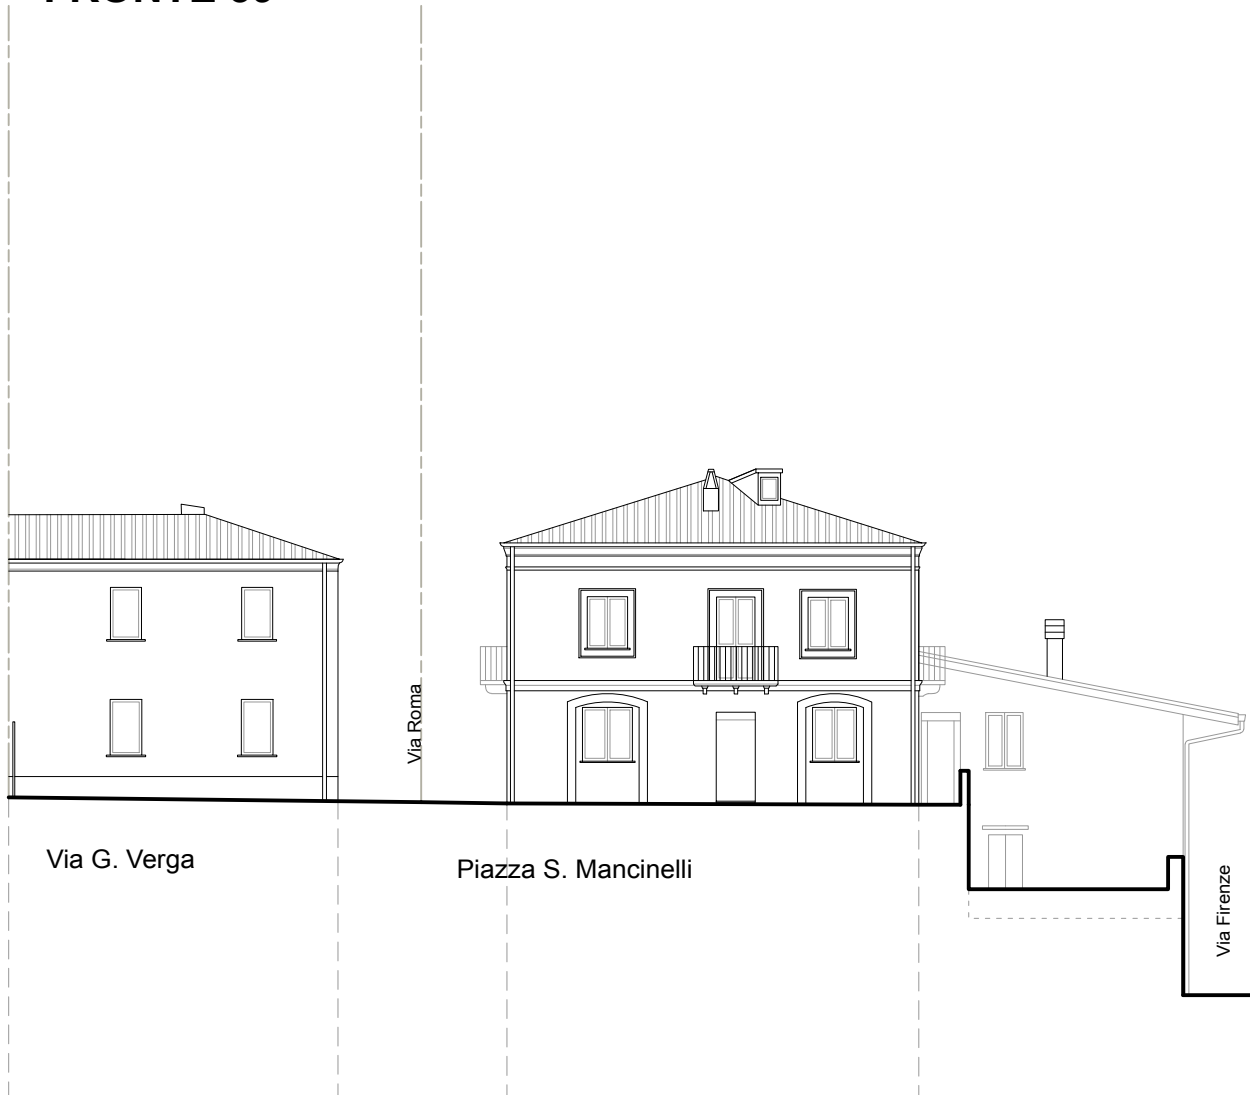


ZOCCOLATURE	
CORNICI	COR-2
LESENE	
MARCIPIANI	MAR-1 MAR-3
FINITURE MURARIE	FUR-5 FUR-3
PORTALI	
PORTONI	PON-5
CORNICI FINESTRE	COF-3
DAVANZALI FINESTRE	DAV-5 DAV-1
SISTEMI DI OSCURAMENTO	OSC-4 OSC-5 OSC-3
INFISSI	FIN-4 N.R.
BALCONI	BAL-3
MENSOLE DI SOSTEGNO	MEN-3
RINGHIERE/PARAPETTI	PAR-1
GARAGE/MAGAZZINI/VETRINE	
INFERRIATE GRATE	
VARIE	

FRONTE 40

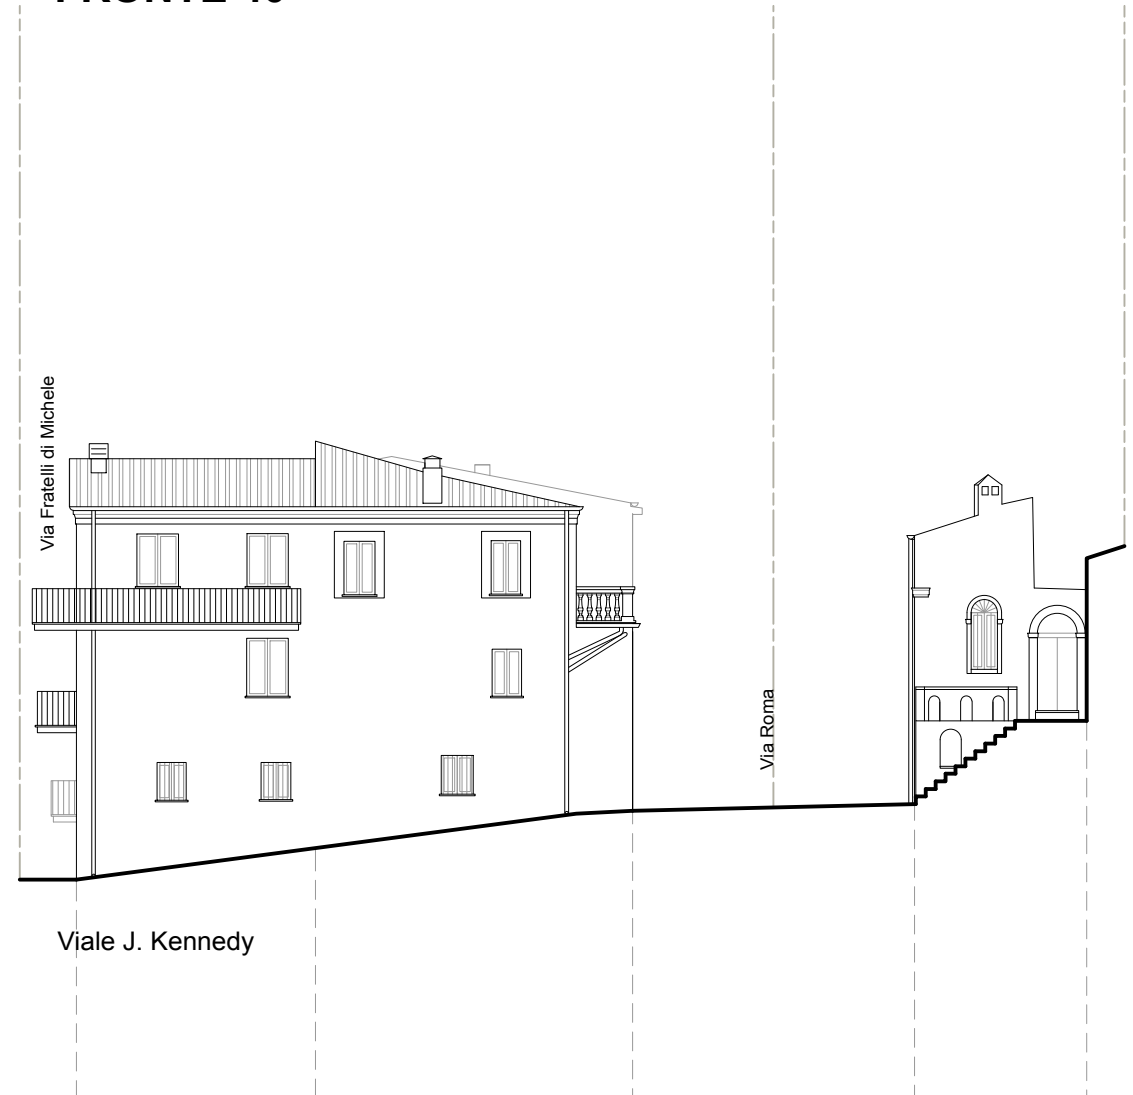


ZOCCOLATURE	ZOC-2
CORNICI	COR-3
LESENE	
MARCIPIANI	
FINITURE MURARIE	FUR-3 FUR-3
PORTALI	POL-2
PORTONI	PON-2
CORNICI FINESTRE	COF-2
DAVANZALI FINESTRE	DAV-3
SISTEMI DI OSCURAMENTO	OSC-1 OSC-4 OSC-1 OSC-4
INFISSI	FIN-4 FIN-4
BALCONI	BAL-3
MENSOLE DI SOSTEGNO	
RINGHIERE/PARAPETTI	PAR-2
GARAGE/MAGAZZINI/VETRINE	GMV-2
INFERRIATE GRATE	
VARIE	FER-2

FRONTE 41

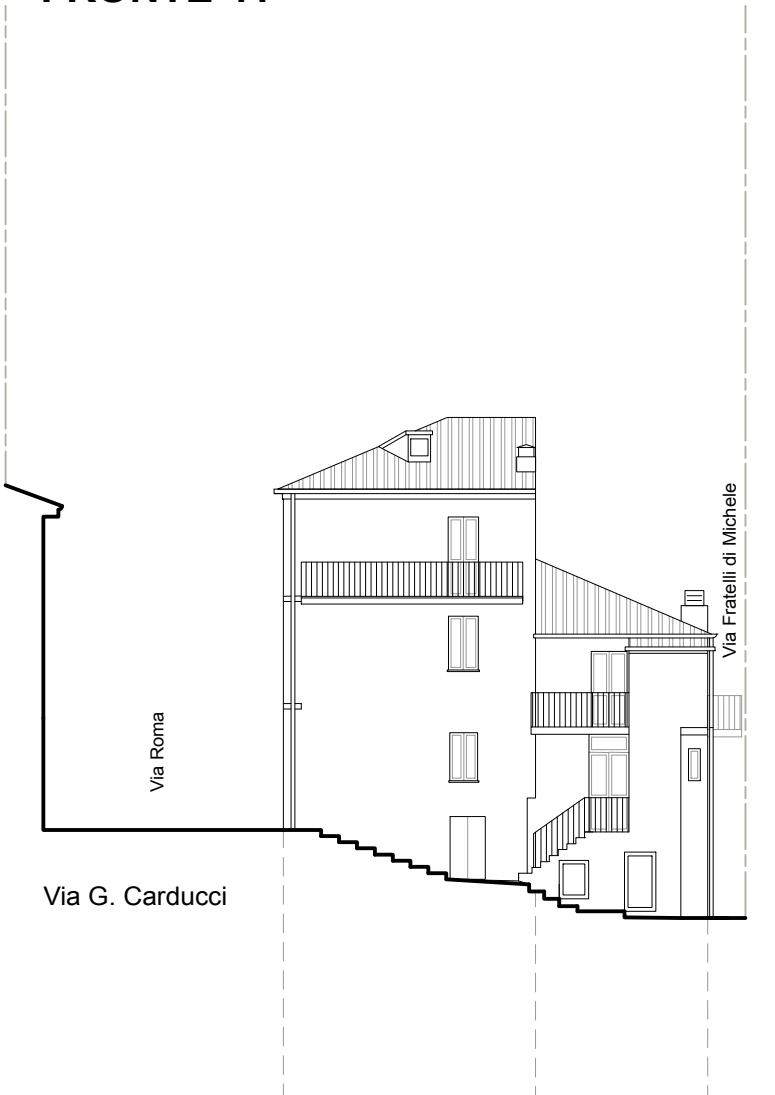


ZOCCOLATURE	ZOC-2
CORNICI	COR-3
LESENE	
MARCIPIANI	MAR-1
FINITURE MURARIE	FUR-5 FUR-5
PORTALI	POL-1
PORTONI	N.R.
CORNICI FINESTRE	COF-3
DAVANZALI FINESTRE	DAV-1
SISTEMI DI OSCURAMENTO	OSC-2 OSC-2
INFISSI	FIN-3 N.R.
BALCONI	BAL-2
MENSOLE DI SOSTEGNO	
RINGHIERE/PARAPETTI	PAR-2
GARAGE/MAGAZZINI/VETRINE	GMV-2
INFERRIATE GRATE	
VARIE	FER-2

FRONTE 42

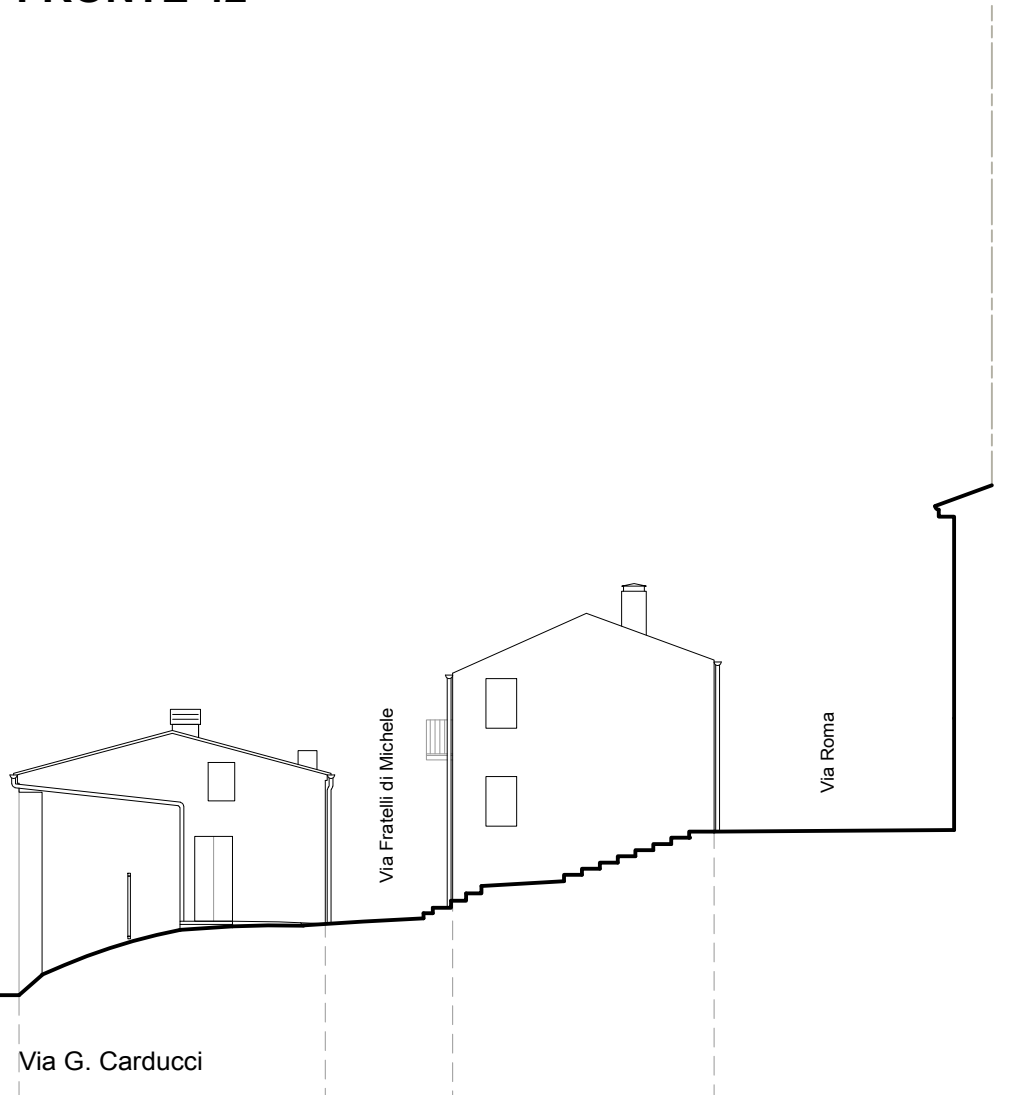


ZOCCOLATURE	ZOC-2
CORNICI	COR-3
LESENE	
MARCIPIANI	
FINITURE MURARIE	FUR-3
PORTALI	POL-1
PORTONI	N.R.
CORNICI FINESTRE	COF-3
DAVANZALI FINESTRE	DAV-1
SISTEMI DI OSCURAMENTO	OSC-2 OSC-2
INFISSI	FIN-3 N.R.
BALCONI	BAL-2
MENSOLE DI SOSTEGNO	
RINGHIERE/PARAPETTI	PAR-2
GARAGE/MAGAZZINI/VETRINE	GMV-2
INFERRIATE GRATE	
VARIE	FER-2

FRONTE 43

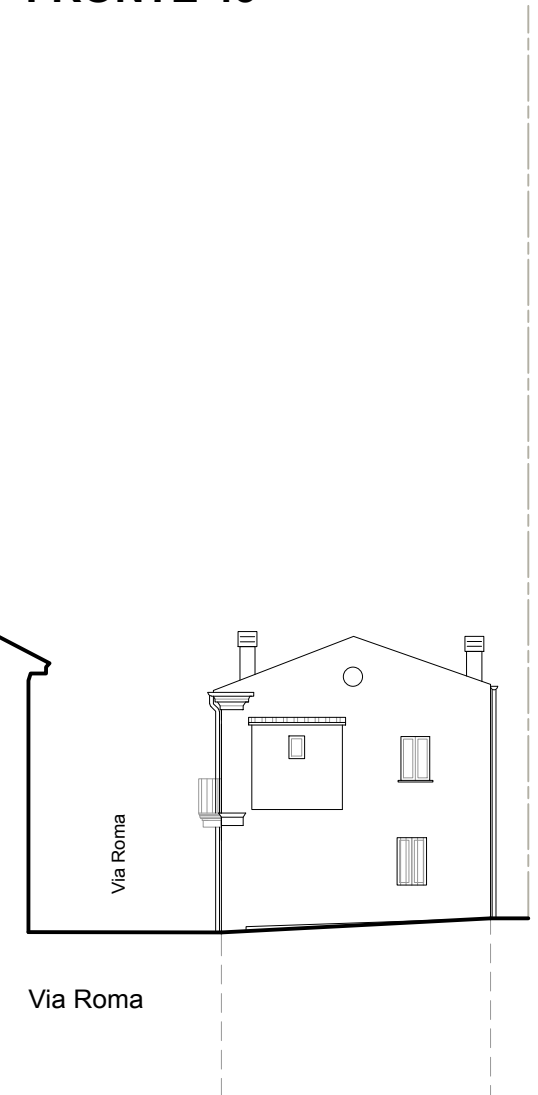

ZOCCOLATURE	ZOC-1
CORNICI	
LESENE	
MARCIPIANI	
FINITURE MURARIE	FUR-3
PORTALI	
PORTONI	
CORNICI FINESTRE	
DAVANZALI FINESTRE	DAV-1
SISTEMI DI OSCURAMENTO	OSC-1 OSC-6
INFISSI	N.R.
BALCONI	
MENSOLE DI SOSTEGNO	
RINGHIERE/PARAPETTI	
GARAGE/MAGAZZINI/VETRINE	
INFERRIATE GRATE	
VARIE	

FRONTE 44

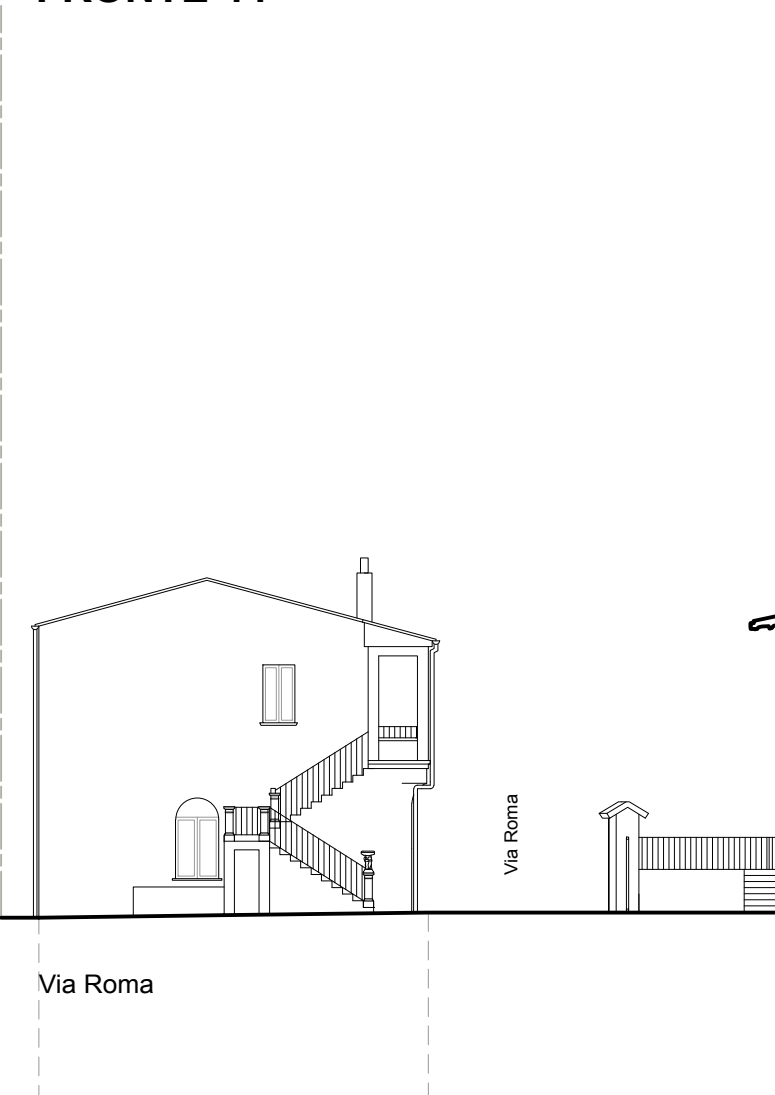

ZOCCOLATURE	
CORNICI	
LESENE	
MARCIPIANI	
FINITURE MURARIE	FUR-3
PORTALI	
PORTONI	
CORNICI FINESTRE	
DAVANZALI FINESTRE	DAV-2
SISTEMI DI OSCURAMENTO	OSC-4
INFISSI	N.R.
BALCONI	
MENSOLE DI SOSTEGNO	
RINGHIERE/PARAPETTI	PAR-1
GARAGE/MAGAZZINI/VETRINE	
INFERRIATE GRATE	
VARIE	